




1. SCHEMA ALLESTIMENTO PARTERRE PER CONCERTI E SPETTACOLI
1:400

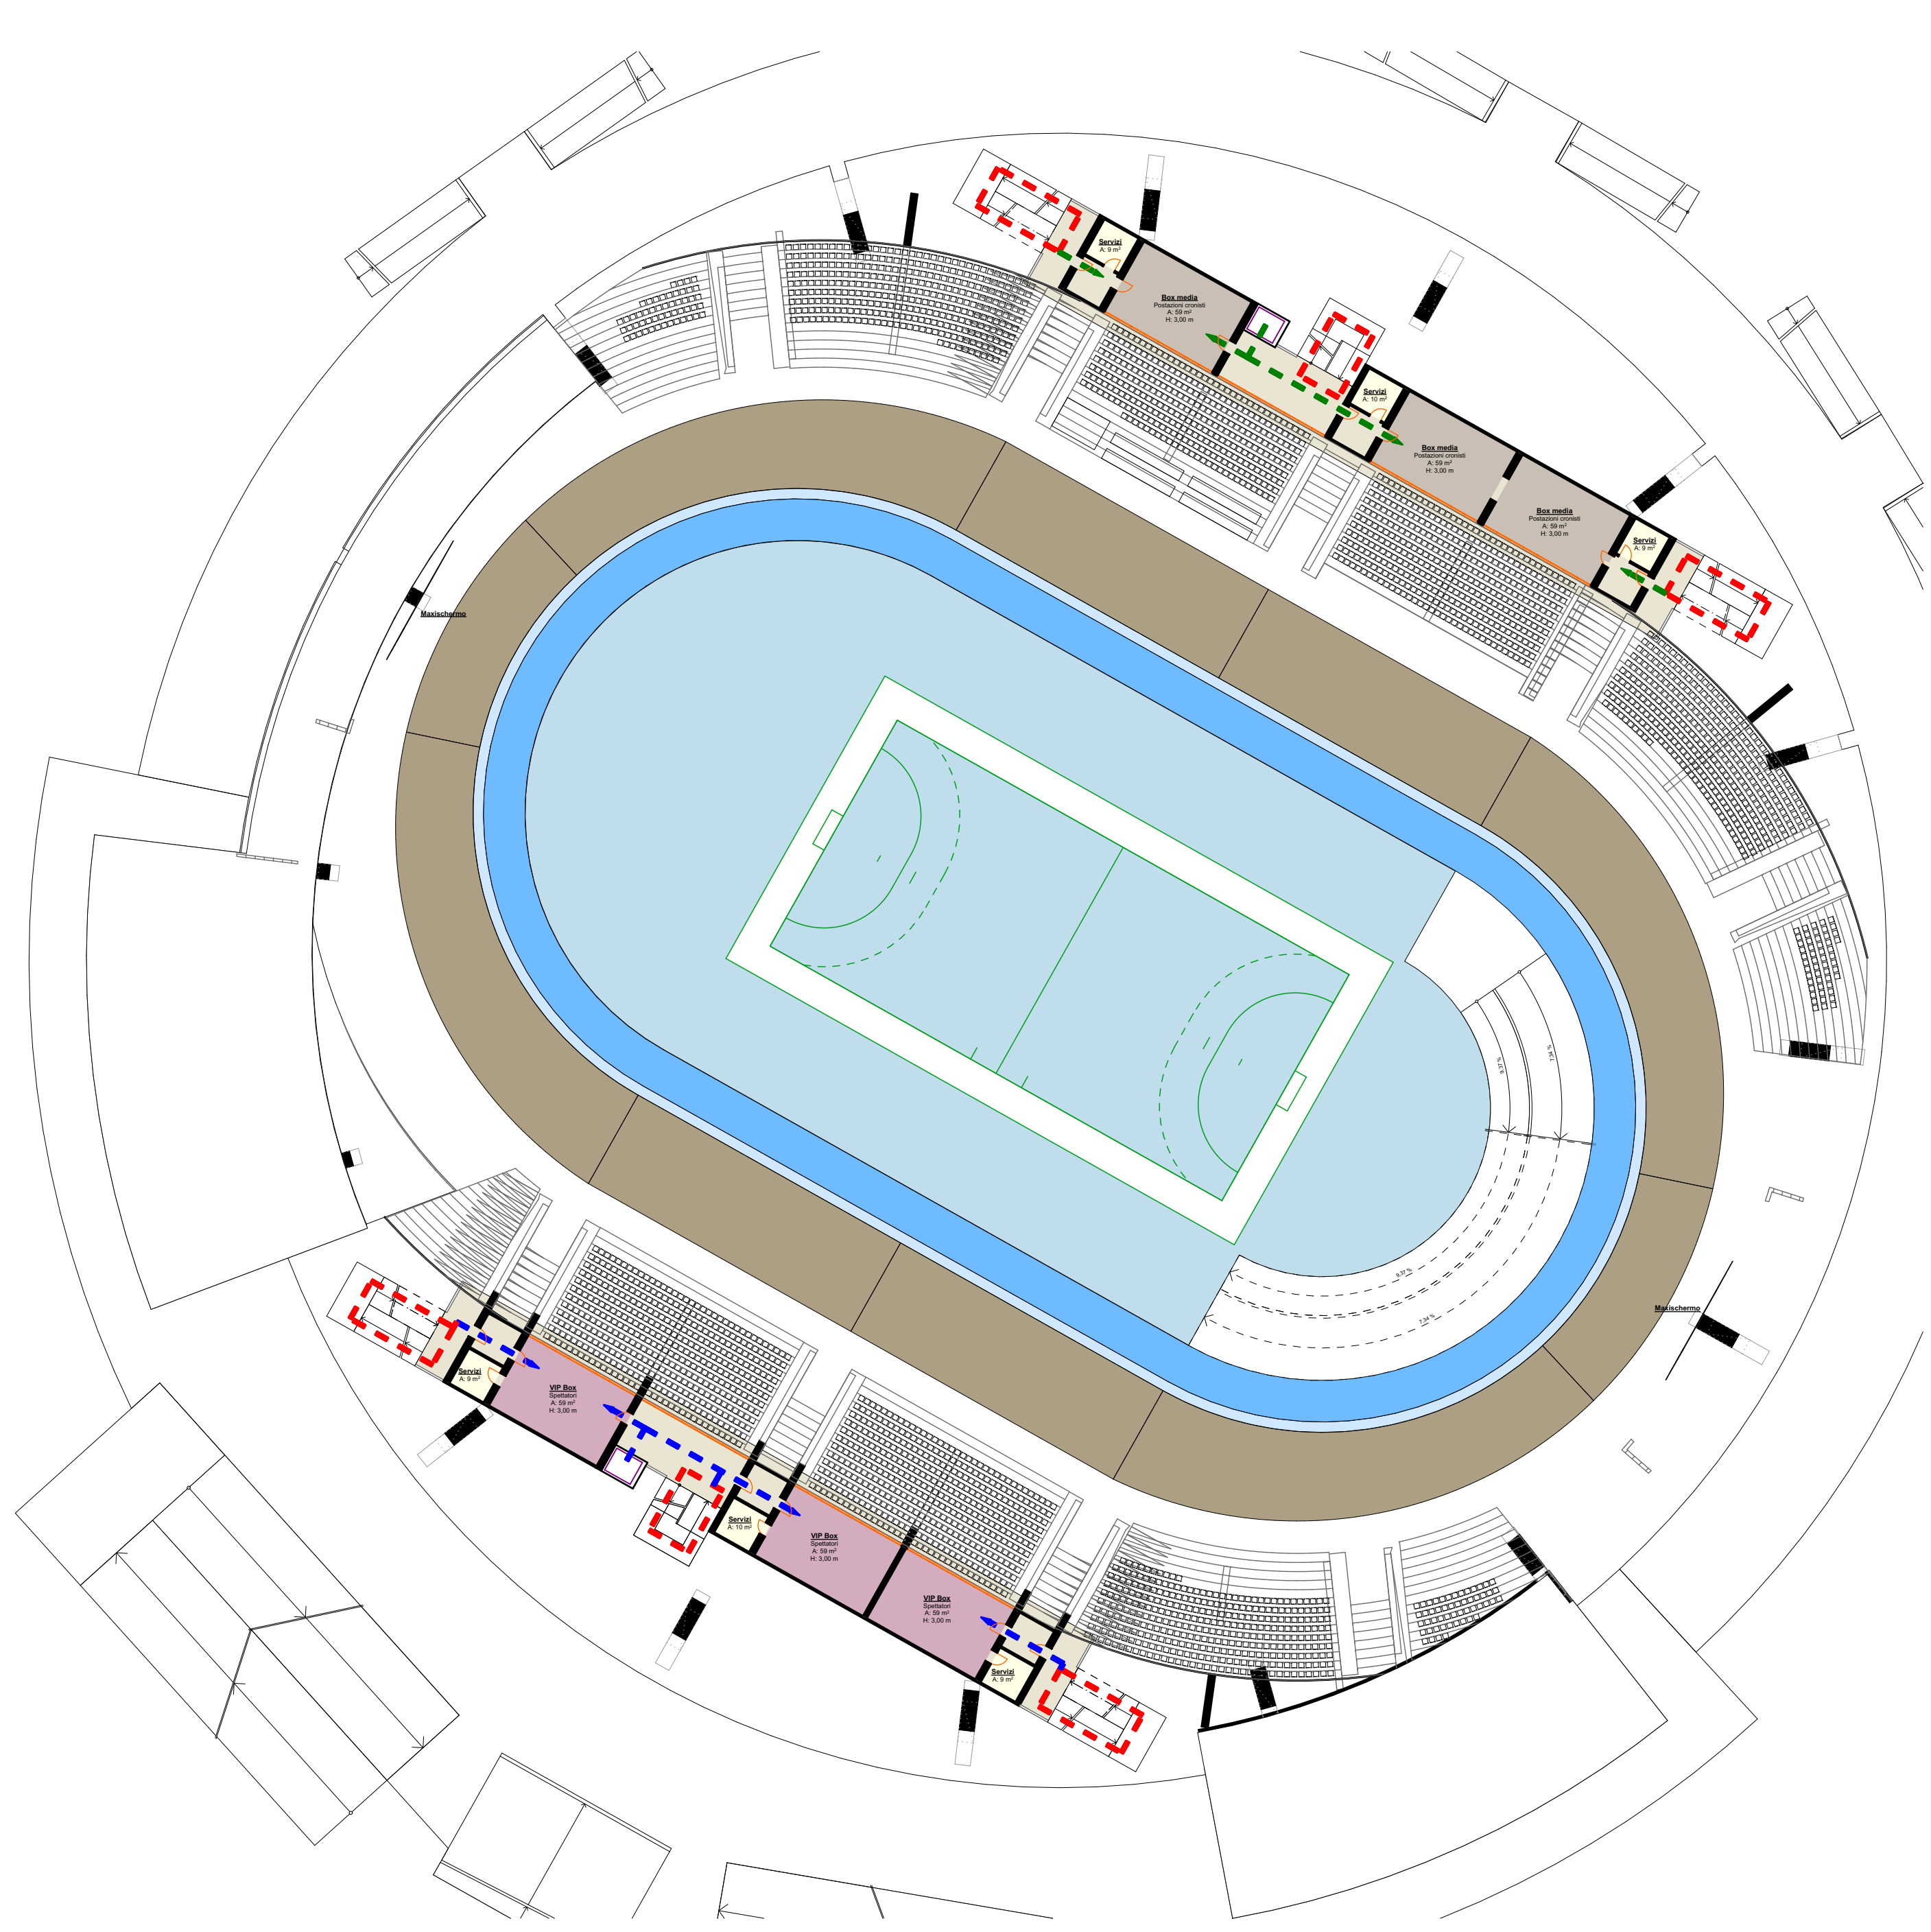


2. SCHEMA ALLESTIMENTO PARTERRE PER CALCIO A 5 E PALLAMANO
1:400

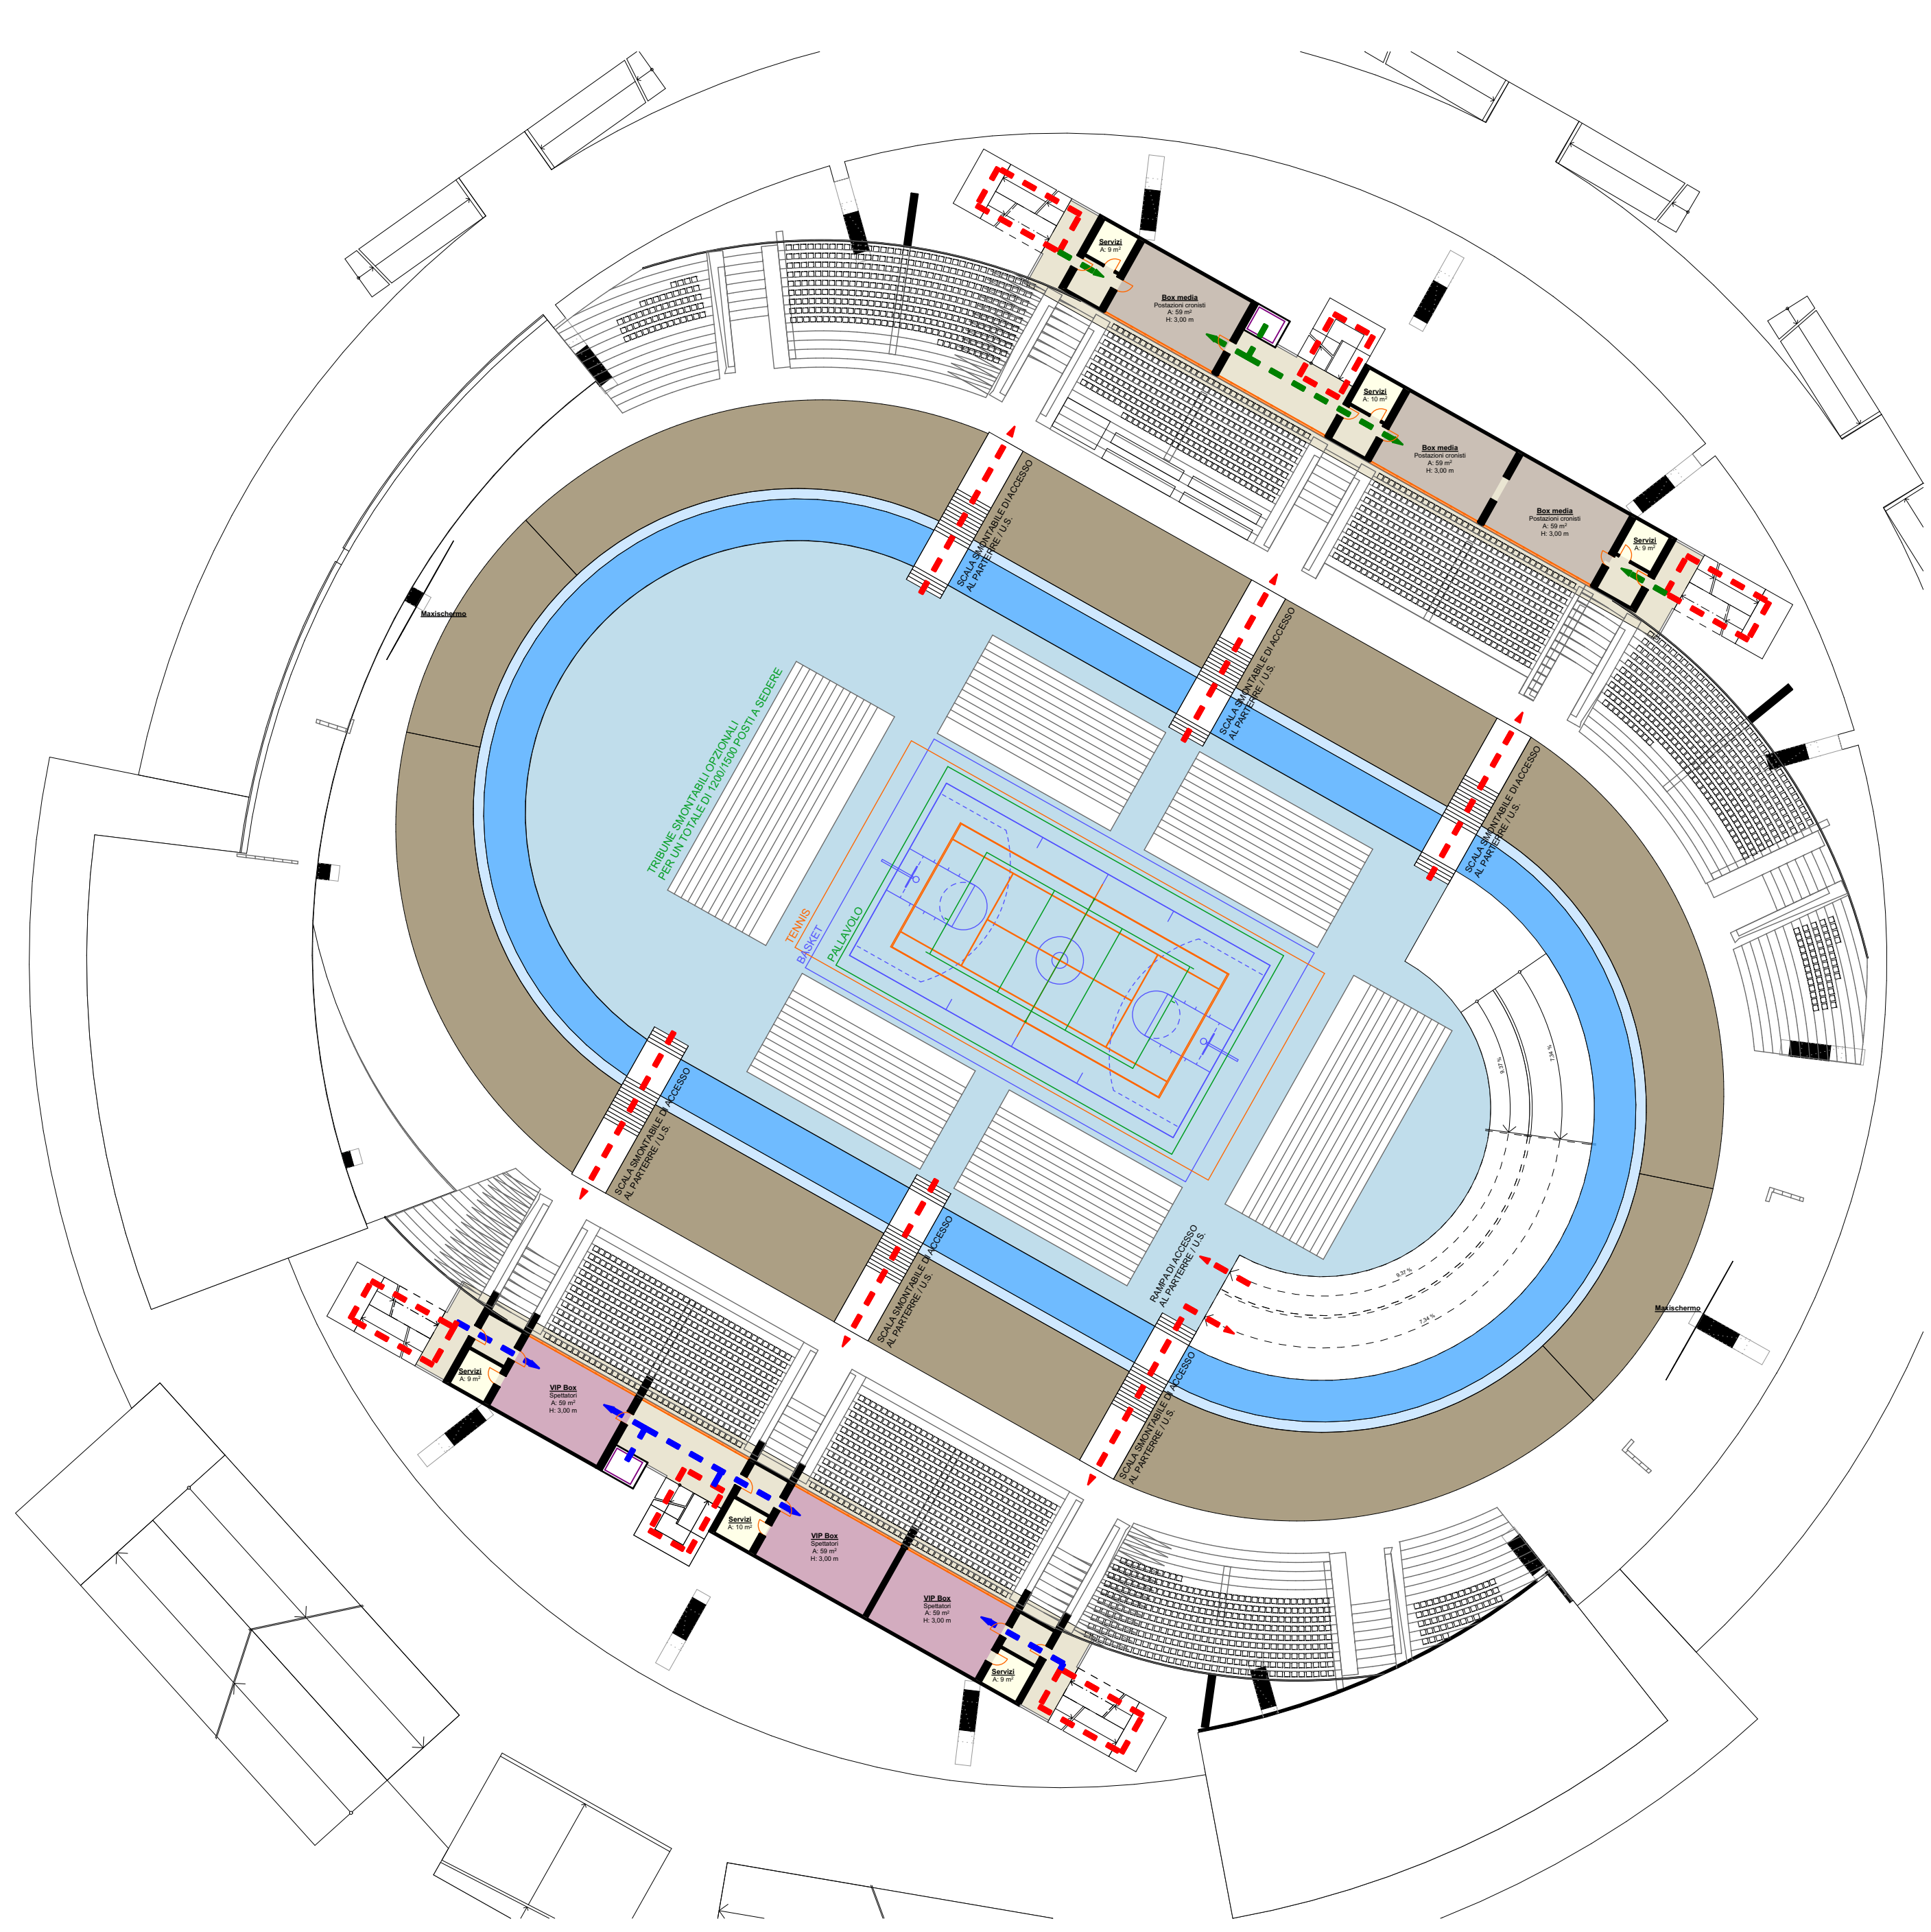

3. SCHEMA ALLESTIMENTO PARTERRE PER BASKET-PALLAVOLO-TENNIS
1:400

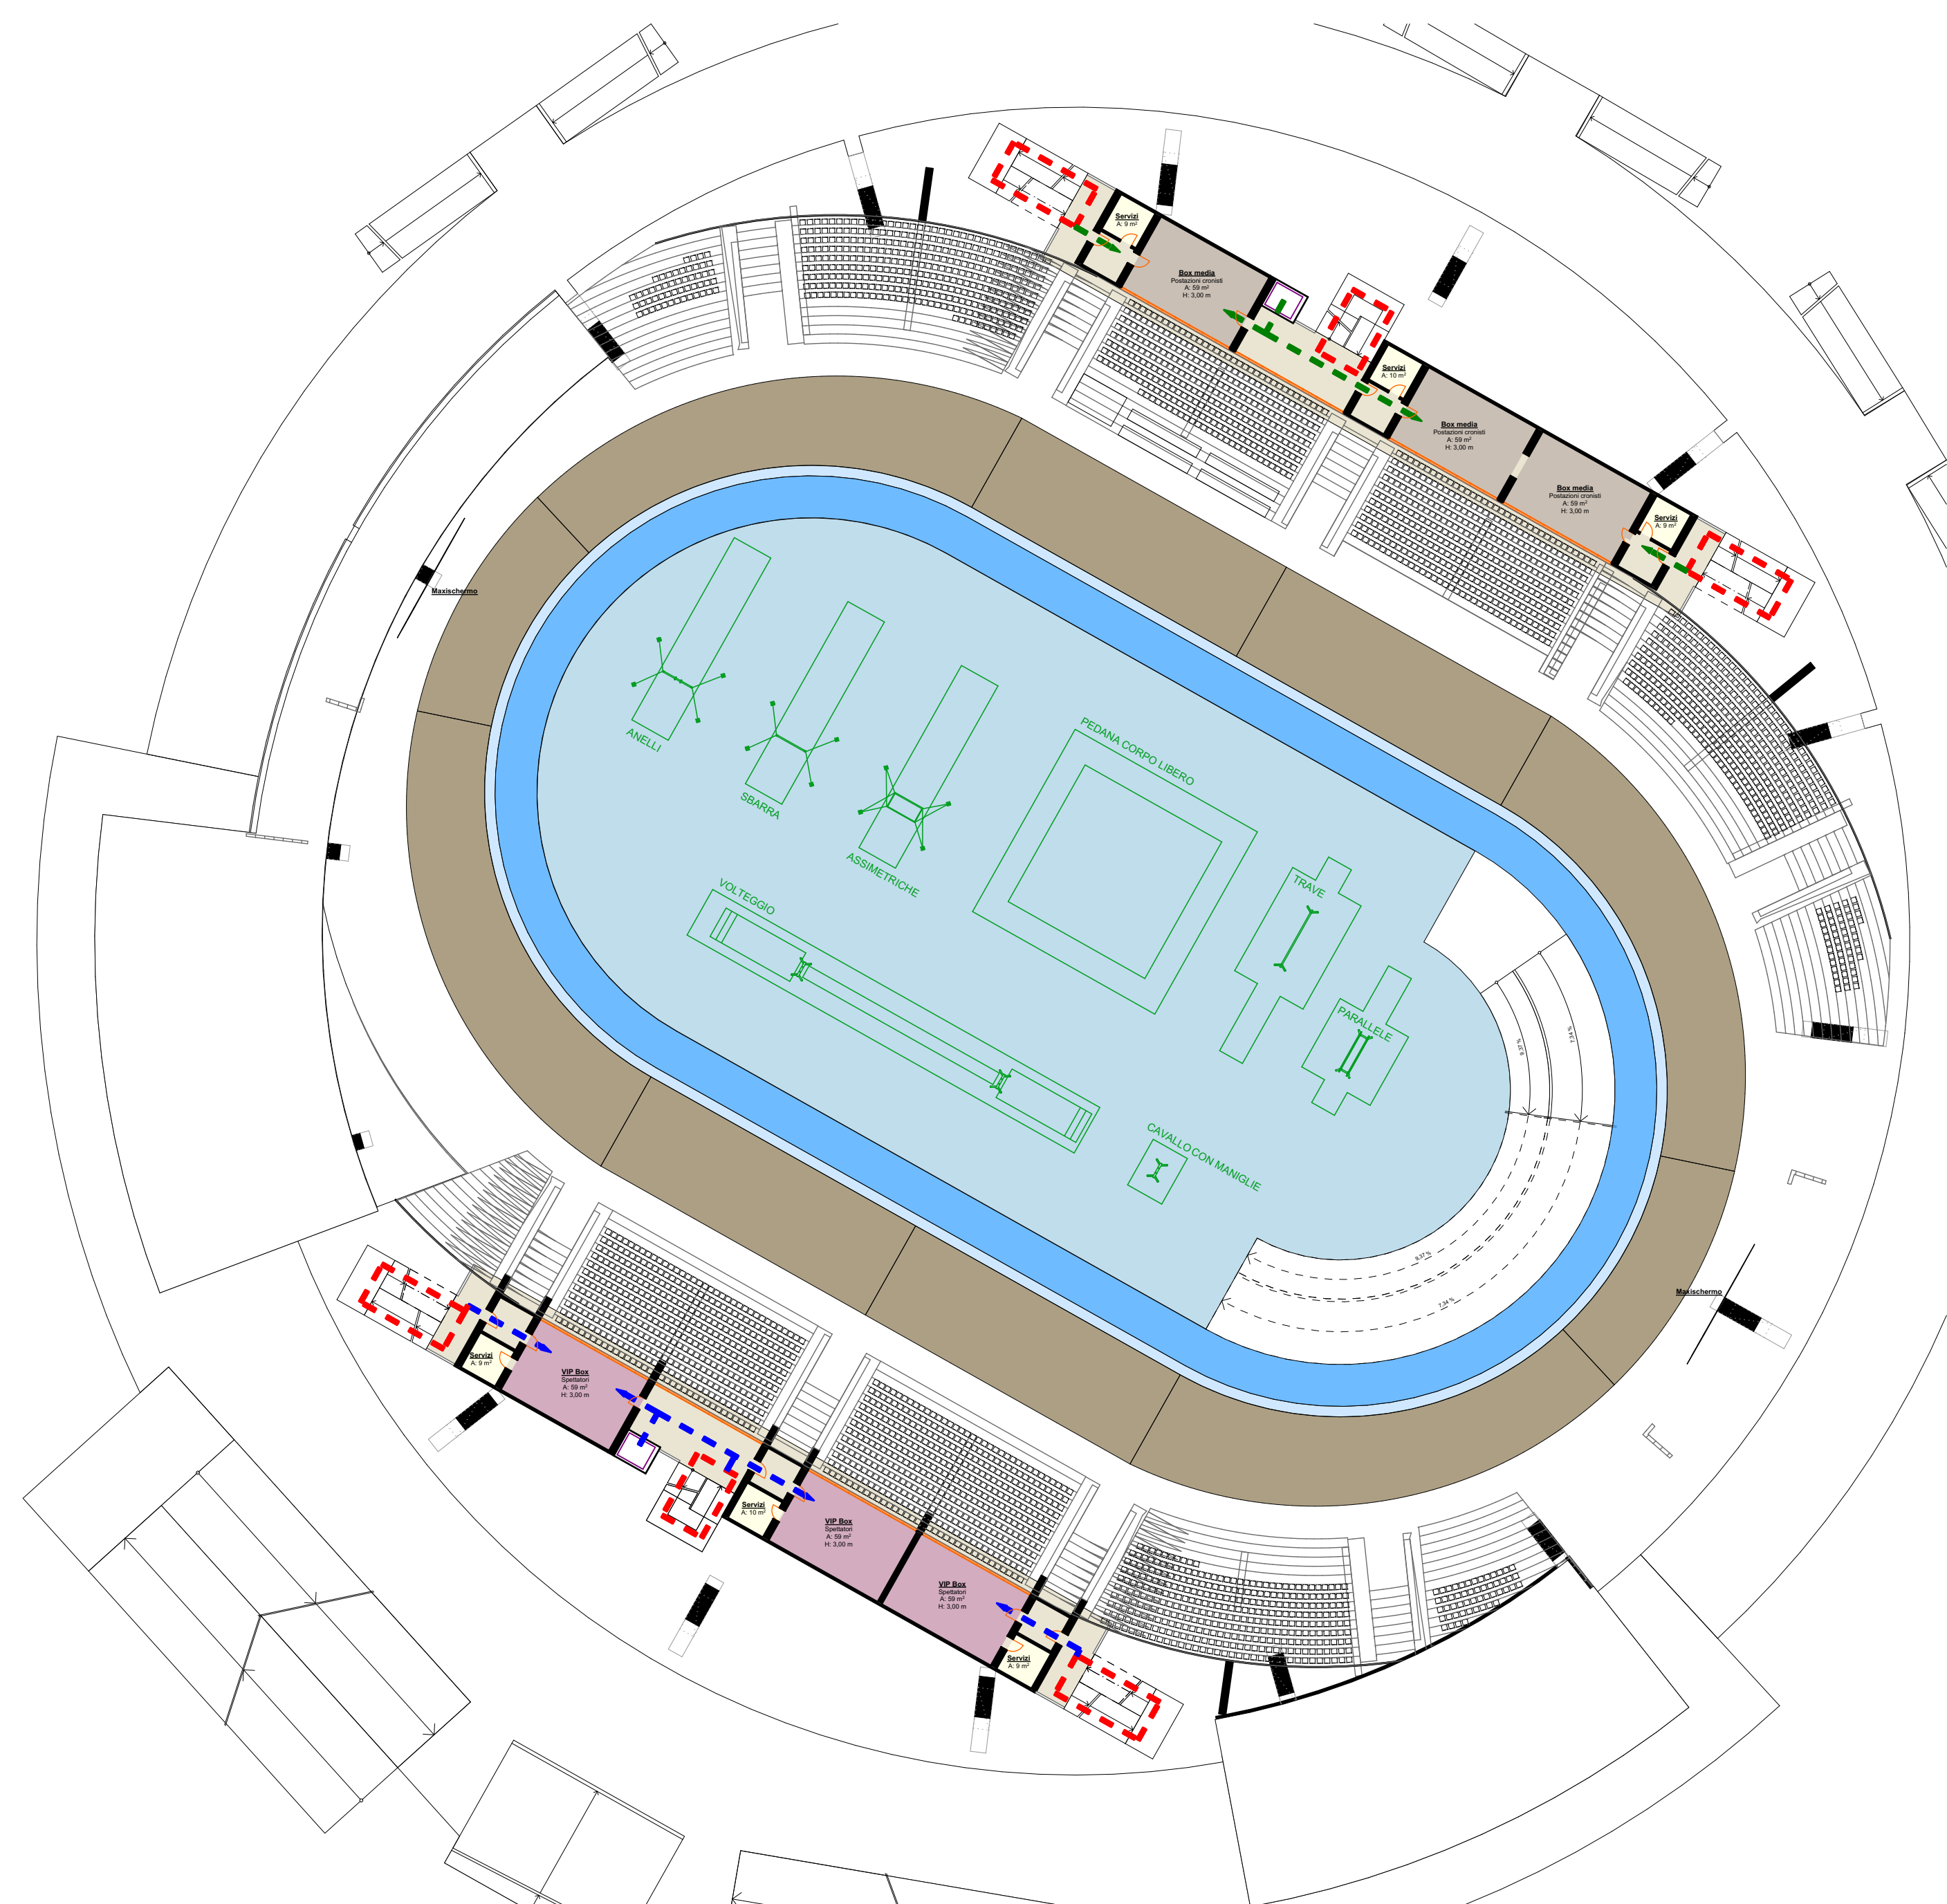

4. SCHEMA DI ESEMPIO ALLESTIMENTO PARTERRE PER GINNASTICA
1:400

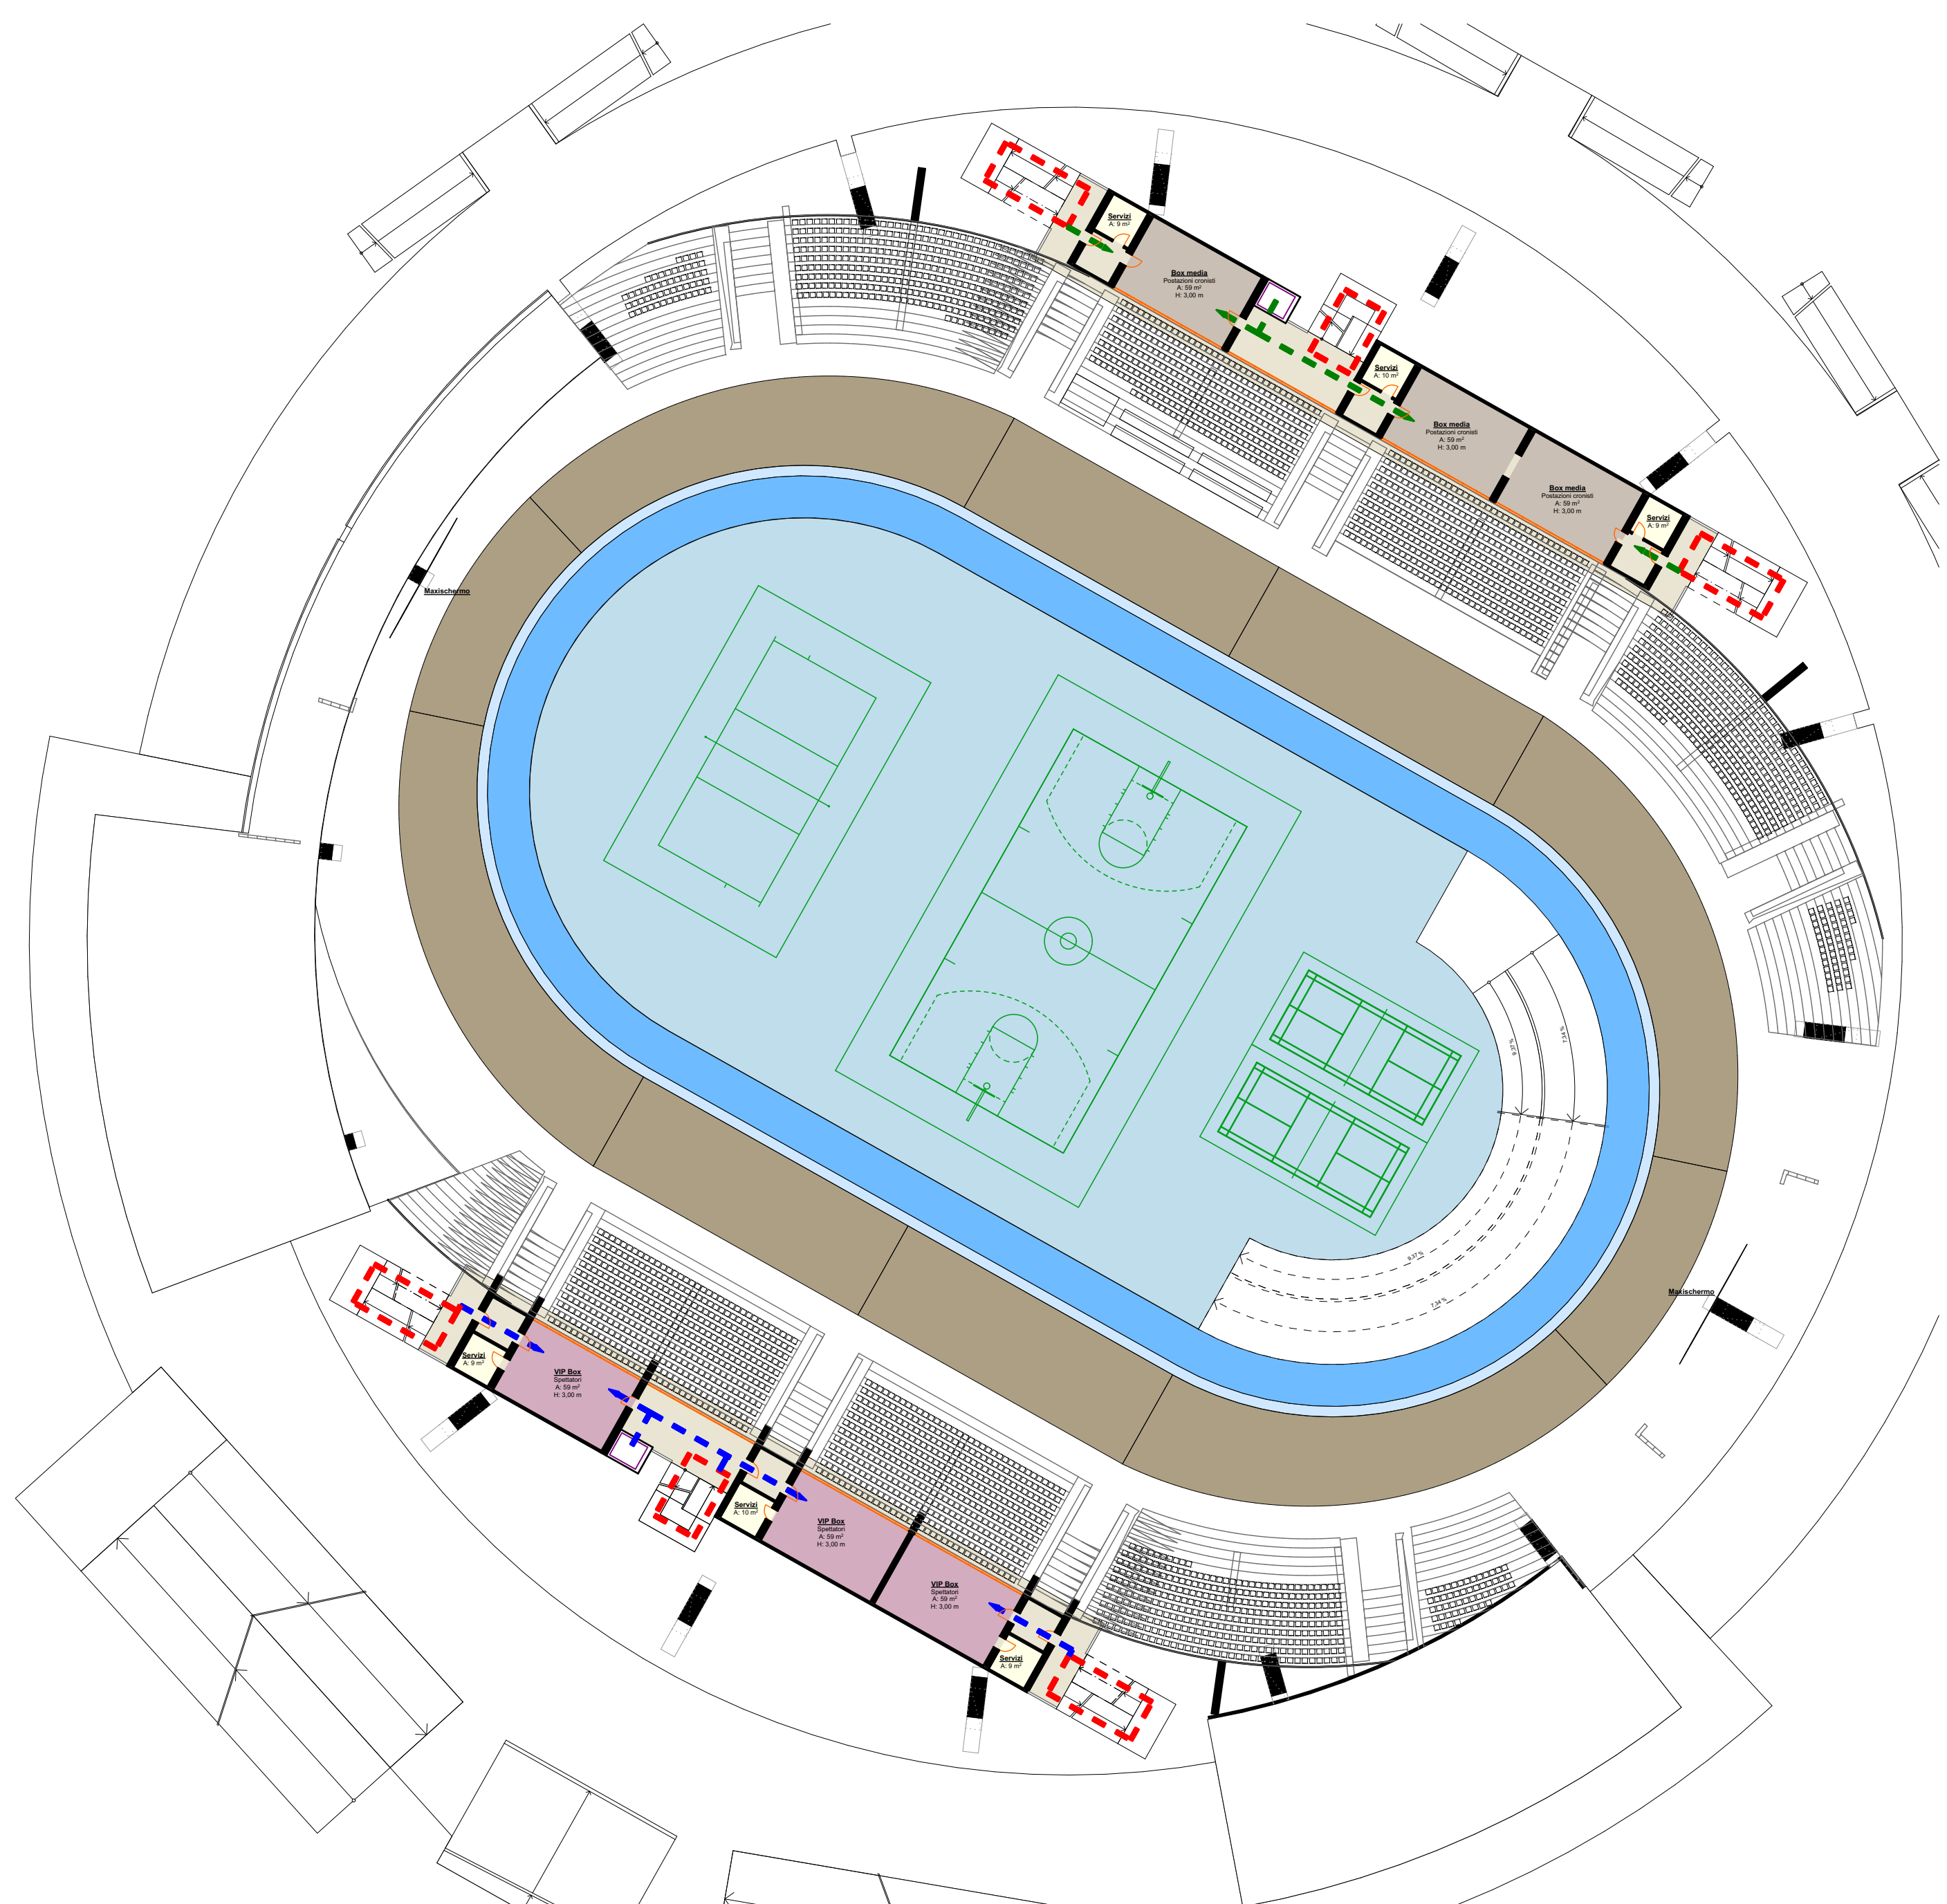

5. POSSIBILE SOLUZIONE DI ALLESTIMENTO PARTERRE SEMIPERMANENTE PER ALLENAMENTI
1:400

REGIONE VENETO		
		PROVINCIA DI VENEZIA
COMUNE DI JESOLO		

SOGGETTO PROPONENTE
FE.V.A. sas - via Vicolo Nuovo n. 63/A - 30027 San Donà di Piave (VE)
C.F. - P.IVA 03368600270

SOGGETTO PROPRIETARIO
PERSICO NICOLA - via Scotto n.2 - Villorba (TV)
C.F. PRSNC169R02L7360

INTERVENTO PROPOSTO AI SENSI DELL'ART. 15
COMMA 2 TER DELLA LEGGE REGIONALE N. 32 DEL 29-11-2013
"Sviluppo e sostenibilità del turismo in Veneto"

UBICAZIONE:	COMUNE DI JESOLO - via Adriatico N.C.T. - Foglio 36 mappali 9 - 10 - 11 - 13 - 15 - 16 - 67 e porzione mappali 3 - 4 - 66			
OGGETTO:	PROGETTO DI UN POLO SPORTIVO - TURISTICO - COMMERCIALE CON ANNESSI SERVIZI PER LA REALIZZAZIONE DI UN IMPIANTO SPORTIVO POLIVALENTE DI TIPOLOGIA INDOOR FINALIZZATO ALLA DISCIPLINA DI CICLISMO SU PISTA - VELODROMO CAT. 1A -			
PROGETTISTI:	Dott. Arch. Marco Pavan - via G. Leopardi n. 12 - 30027 San Donà di Piave (VE) Geom. Alessandro Ferrazzo - via Argine San Marco n. 74 - 30027 San Donà di Piave (VE)			
REV.		DATA	DESCRIZIONE	TAVOLA
001		03-10-2014	POLIFUNZIONALITA': SCHEMI DI ALLESTIMENTO PARTERRE	 A.17
002		04-03-2014		
003		13-05-2015		
004		06-10-2015		