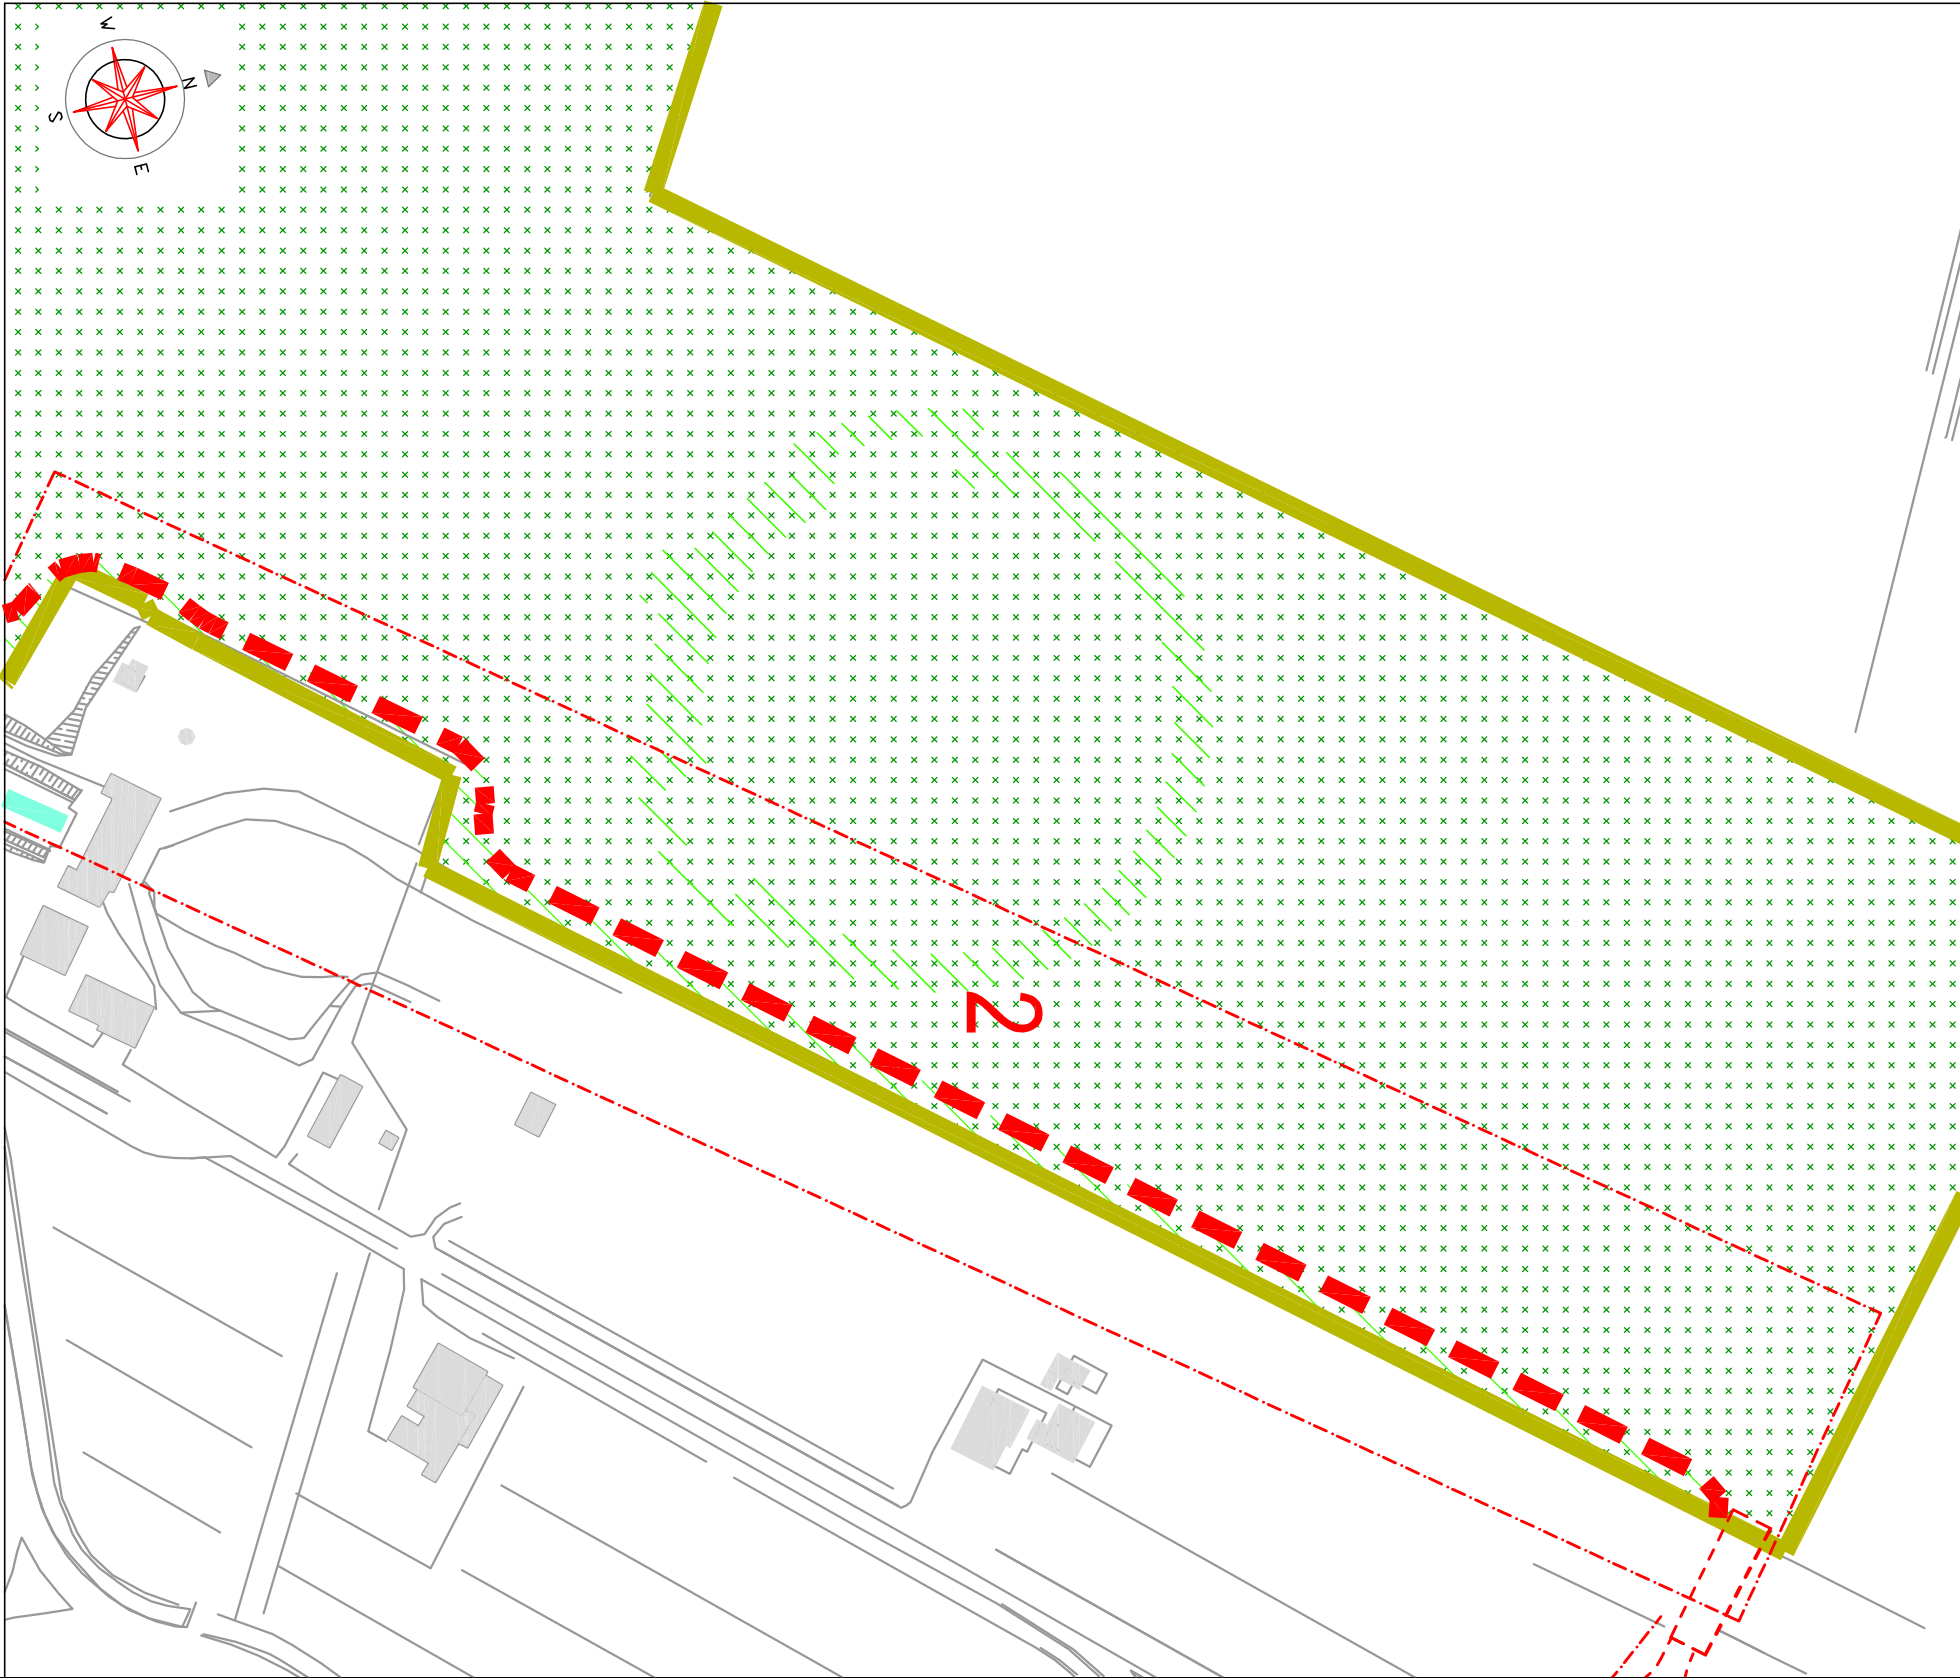
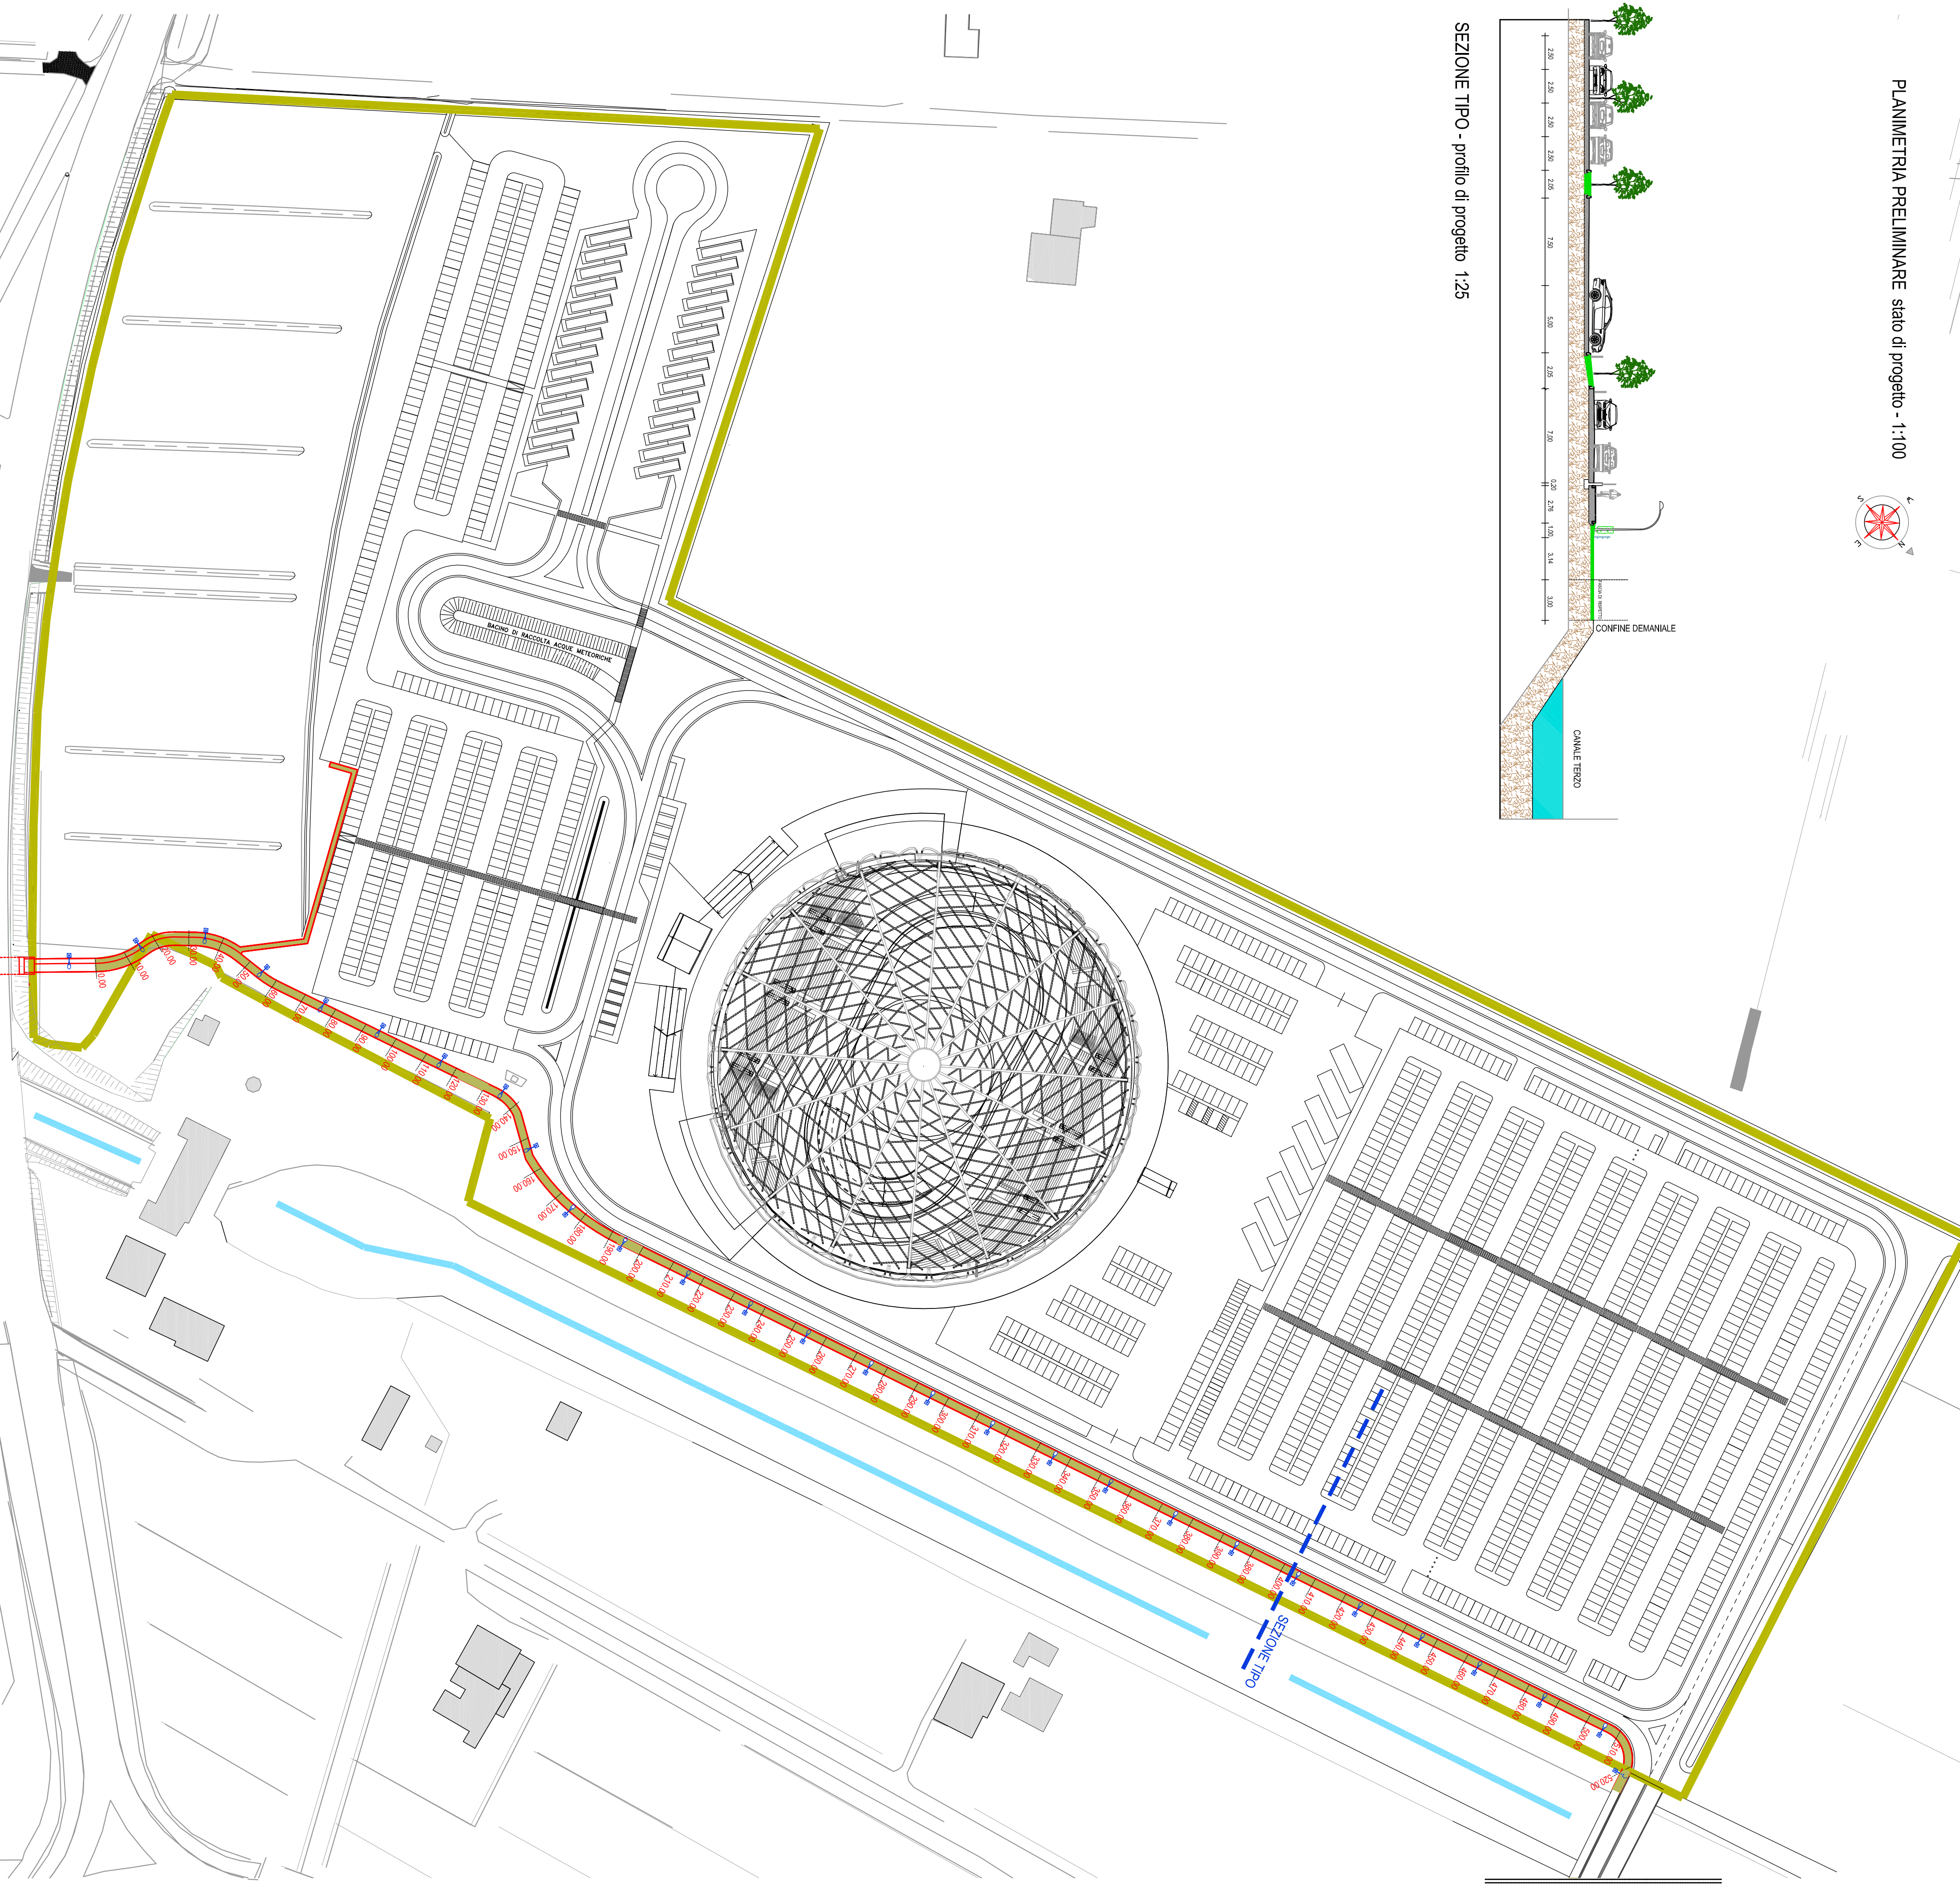

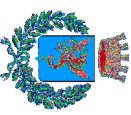


SEZIONE TIPO - profilo di progetto 1:25



ESTRATTO DELL'INQUADRAMENTO GENERALE TAVOLA A.15.1 - scala 1:200

REGIONE VENETO				PROVINCIA DI VENEZIA	
COMUNE DI JESOLO					
SOGGETTO PROPONENTE FE.V.A. sas - via Vincipio Nuovo n. 63/A - 30027 San Donà di Piave (VE) C.F. - P.IVA 0336600270					
SOGGETTO PROPRIETARIO PERSICO NICOLA - via Scalo n. 2 - Villalba (TV) C.F. - PRSNC.66RC02.7360					
INTERVENTO PROPOSTO AI SENSI DELL'ART. 15 COMMA 2 TER DELLA LEGGE REGIONALE N. 32 DEL 29-11-2013 "Sviluppo e sostenibilità del turismo in Veneto"					
UBICAZIONE:		COMUNE DI JESOLO - via Adriatico N.C.T. - Foglio 36 - mappe 9 - 10 - 11 - 13 - 15 - 96 - 97 e porzione mappe 3 - 4 - 95			
OGGETTO:		PROGETTO DI UN POLO SPORTIVO - TURISTICO - COMMERCIALE CON ANNESSI SERVIZI MEDIANTE LA REALIZZAZIONE DI UN IMPIANTO SPORTIVO POLIVALENTE DI TIPOLOGIA INDOOR PER LA PRATICA DEL CICLISMO SU PISTA - DETTO VEL'ODROMO - E SVILUPPO DI EDIFICI COMMERCIALI - DIREZIONALI - RIVA - ALBERGHERI			
PROGETTISTI:		Dott. Arch. Marco Pavani - via G. Luoparri n. 12 - 30027 San Donà di Piave (VE) Geom. Alessandro Ferrazzo - via Angine San Marco n. 74 - 30027 San Donà di Piave (VE)			
REV.	DATA	DESCRIZIONE		TAVOLA	
001	03-10-2014	PROGETTO PRELIMINARE		A.15.3	
002	16-02-2015	PERCORSO CICLOPEDONALE 2° STRALCIO - IN AMBITO			