



N

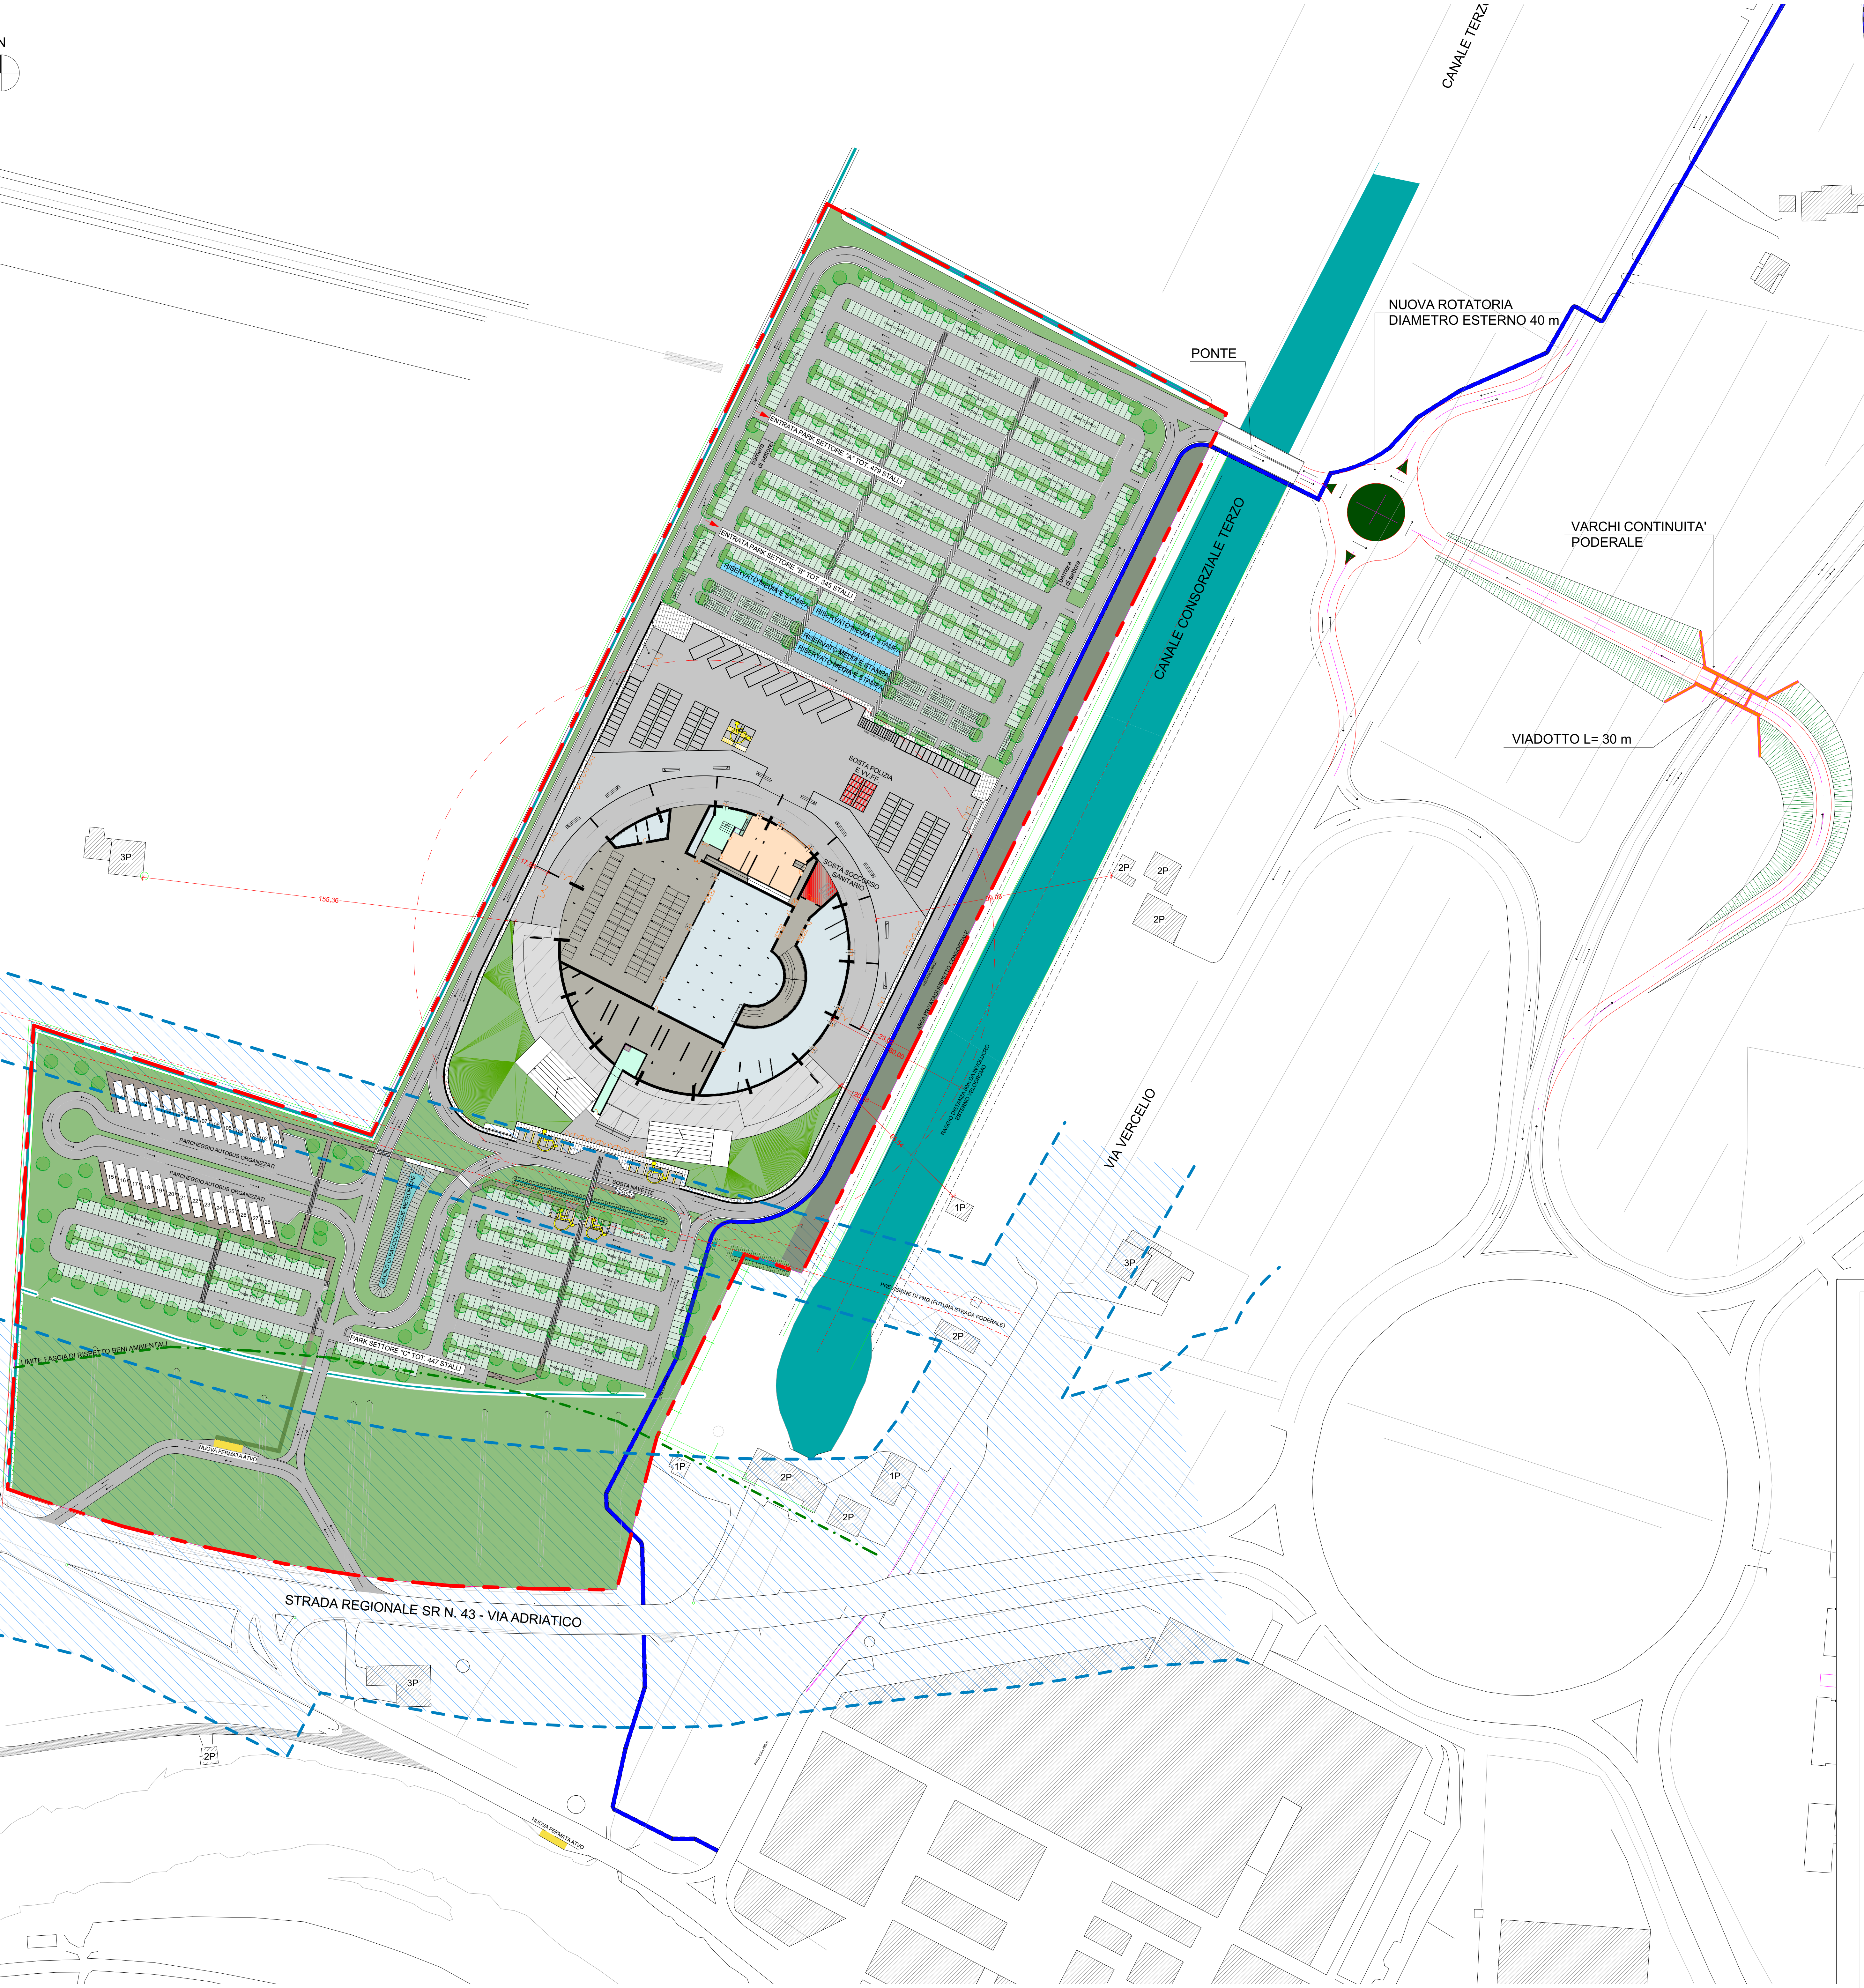

SOGGETTO PROPONENTE  
FE.V.A. sas - via Vicolo Nuovo n. 63/A - 30027 San Donà di Piave (VE)  
C.F. - P.IVA 03368600270

SOGGETTO PROPRIETARIO  
PERSICO NICOLA - via Scotto n 2 - Villorba (TV)  
C.F. PRSNC169R02L7360

UBICAZIONE:	COMUNE DI JESOLO - via Adriatico
	N.C.T. - Foglio 36 mappali 9 - 10 - 11 - 13 - 15 - 96 - 97 e porzione mappali 3 - 4 - 95

PROGETTISTI:	Dott. Arch. Marco Pavan - via G. Leopardi n. 12 - 30027 San Donà di Piave (VE)
	Geom. Alessandro Ferrazzo - via Argine San Marco n. 74 - 30027 San Donà di Piave

REV.	DATA	DESCRIZIONE	TAVOLA
001	03-10-2014	 PLANIMETRIA VINCOLI/FUTURA VIABILITA' (PROPOSTA) 1:1000	A.3.b
002	16-02-2015		
003	03-06-2016		
003a	02-09-2016		
004	06-10-2015		