
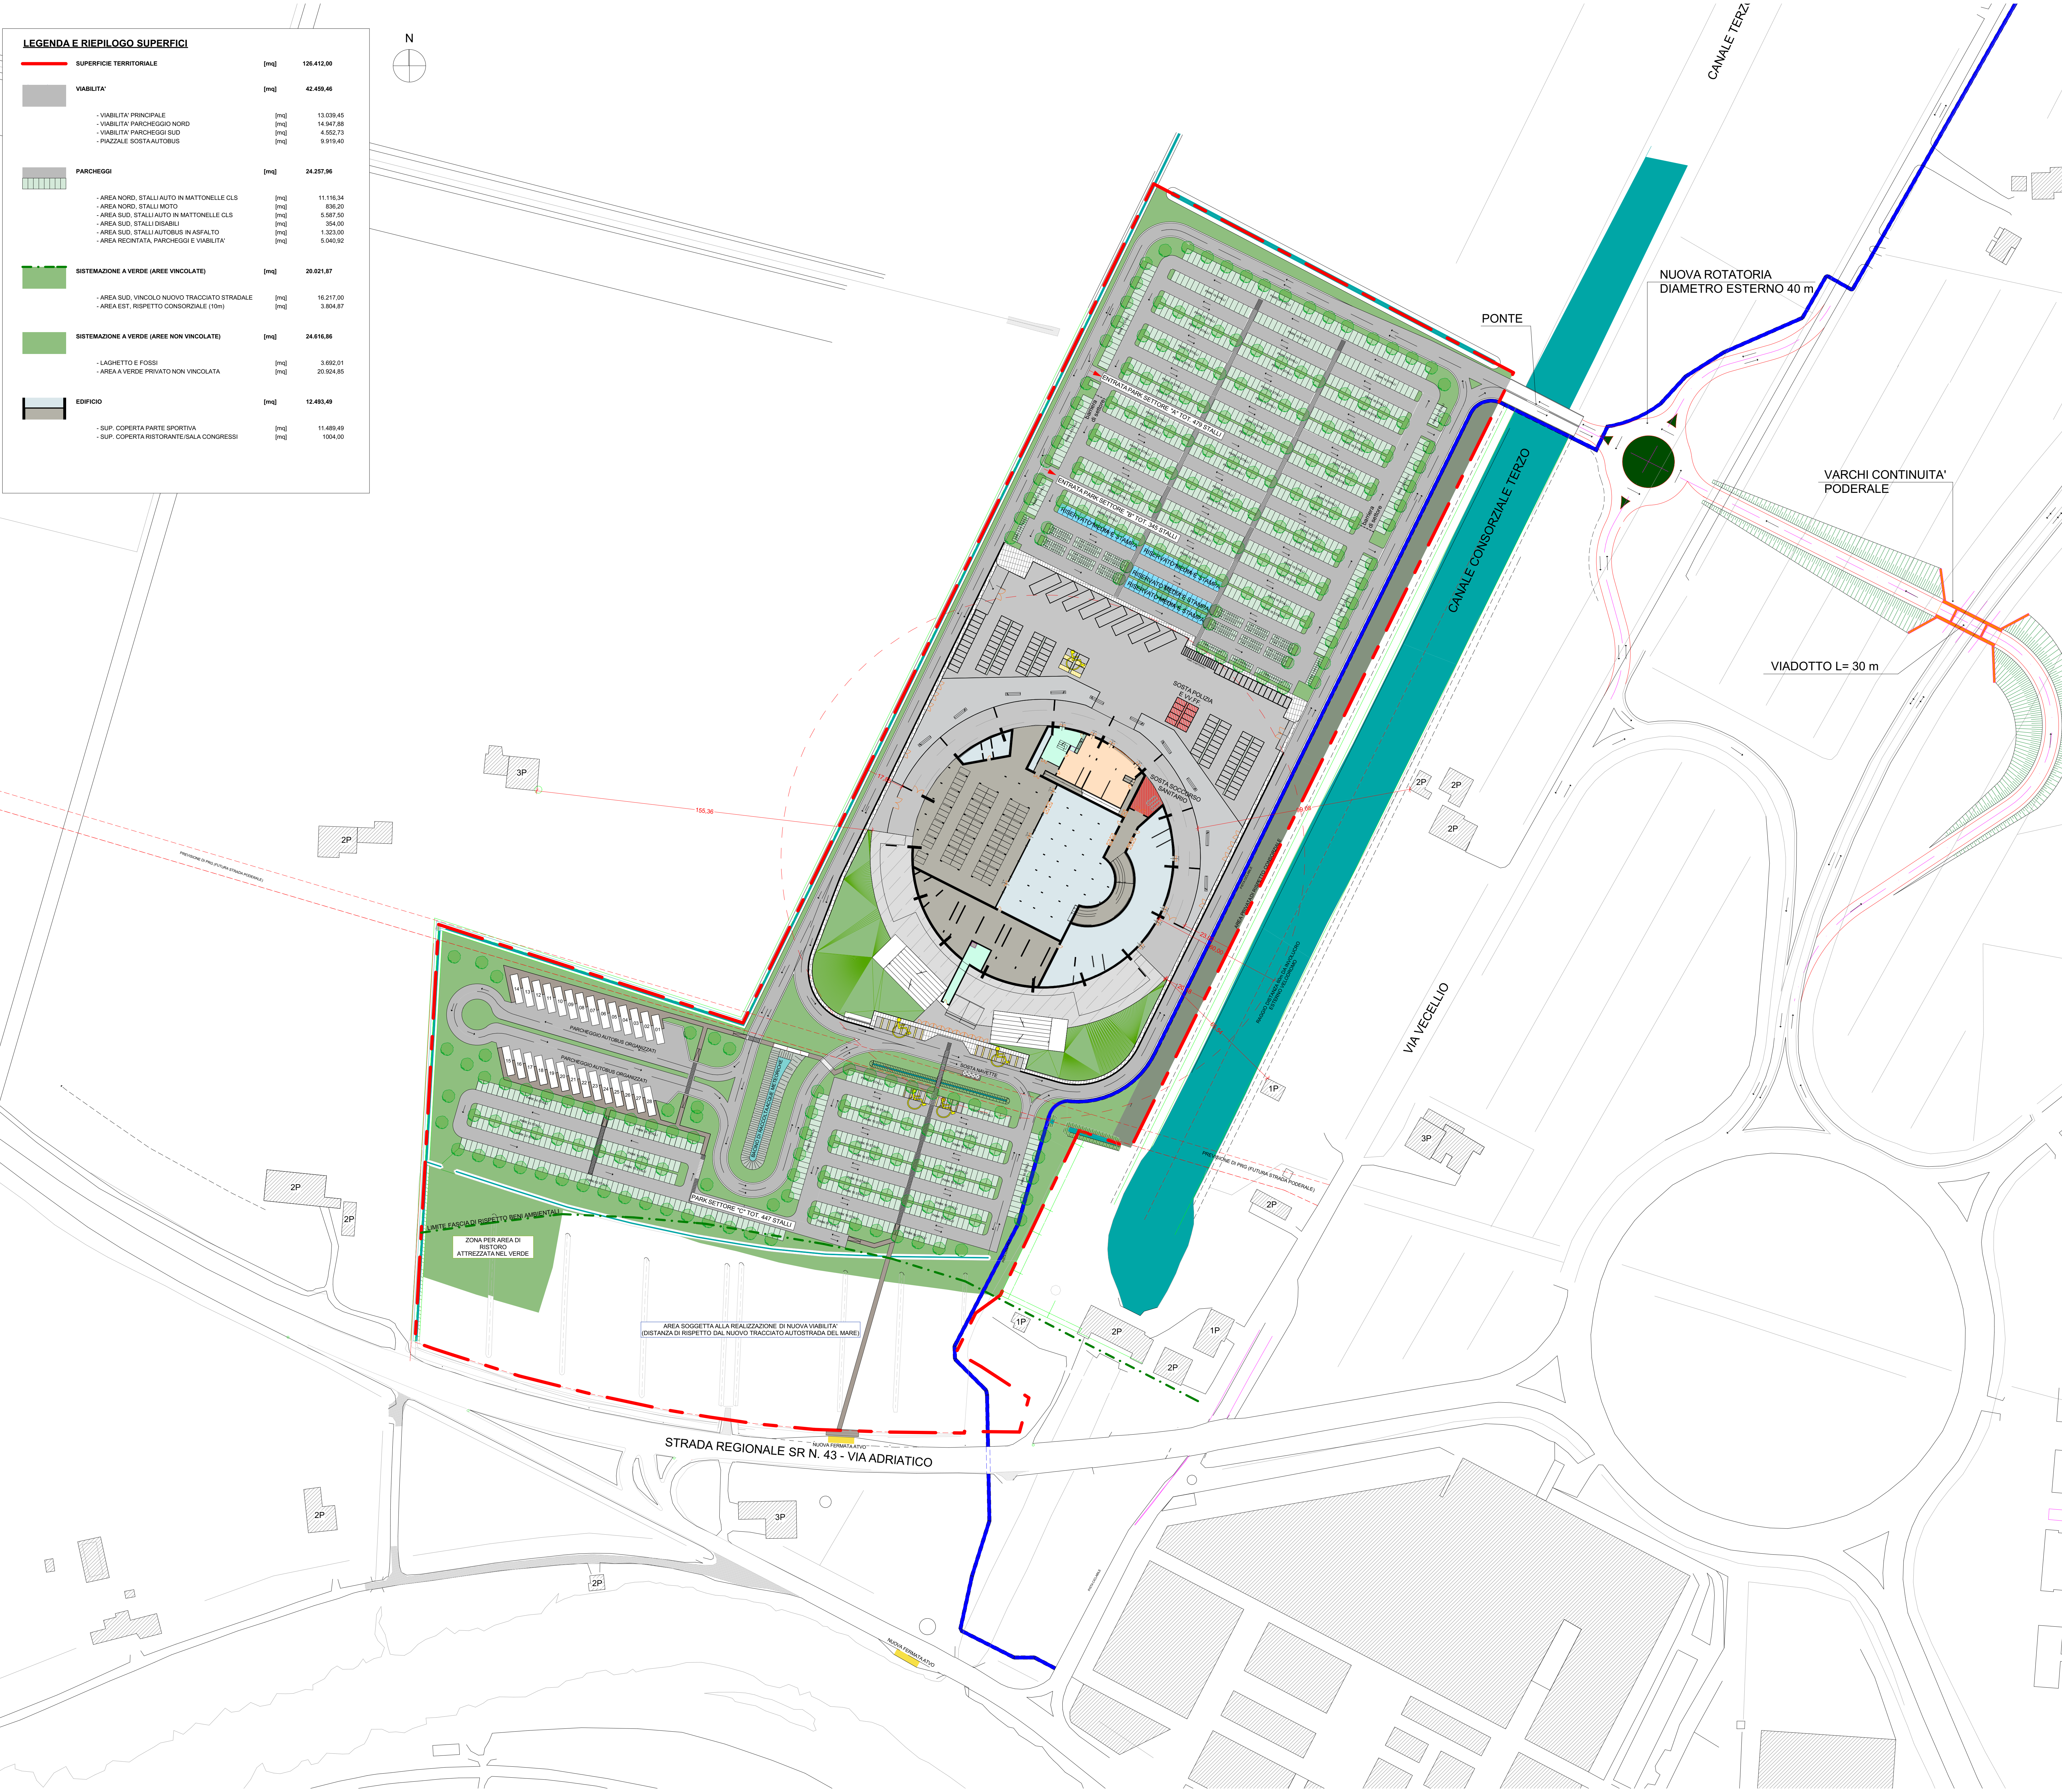


LEGENDA E RIPILOGO SUPERFICI			
	SUPERFICIE TERRITORIALE	[mq]	126.412,99
	VIABILITA'	[mq]	42.459,46
	- VIABILITA' PRINCIPALE	[mq]	13.039,45
	- VIABILITA' PARCHEGGIO NORD	[mq]	14.947,88
	- VIABILITA' PARCHEGGIO SUD	[mq]	4.502,73
	- PIAZZALE E SOSTA AUTOBUS	[mq]	9.919,40
	PARCHEGGI	[mq]	24.257,96
	- AREA NORD, STALLI AUTO IN MATTONELLE CLS	[mq]	11.116,34
	- AREA NORD, STALLI MOTO	[mq]	839,20
	- AREA SUD, STALLI AUTO IN MATTONELLE CLS	[mq]	5.587,50
	- AREA SUD, STALLI DISABILI	[mq]	354,00
	- AREA SUD, STALLI AUTOBUS IN ASPALTO	[mq]	1.323,00
	- AREA RECINTATA, PARCHEGGI E VIABILITA'	[mq]	5.040,92
	SISTEMAZIONE A VERDE (AREE VINCOLATE)	[mq]	20.021,87
	- AREA SUD, VINCOLO NUOVO TRACCIATO STRADALE	[mq]	16.217,00
	- AREA EST, RISPETTO CONSORZIALE (10m)	[mq]	3.804,87
	SISTEMAZIONE A VERDE (AREE NON VINCOLATE)	[mq]	24.616,86
	- LAGHETTO E FOSSI	[mq]	3.692,01
	- AREA A VERDE PRIVATO NON VINCOLATA	[mq]	20.924,85
	EDIFICIO	[mq]	12.493,49
	- SUP. COPERTA PARTE SPORTIVA	[mq]	11.489,49
	- SUP. COPERTA RISTORANTE-SALA CONGRESSI	[mq]	1004,00

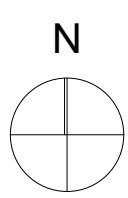

REGIONE VENETO	
COMUNE DI JESOLO	

SOGGETTO PROPONENTE
FE.V.A. sas - via Vicolo Nuovo n. 63/A - 30027 San Donà di Piave (VE)
C.F. - P.IVA 03368600270

SOGGETTO PROPRIETARIO
PERSICO NICOLA - via Scotto n.2 - Villorba (TV)
C.F. PRSNC169R02L7360

INTERVENTO PROPOSTO AI SENSI DELL'ART. 15 COMMA 2 TER DELLA LEGGE REGIONALE N. 32 DEL 29-11-2013 "Sviluppo e sostenibilità del turismo in Veneto"			
UBICAZIONE:	COMUNE DI JESOLO - via Adriatico N.C.T. - Foglio 36 mappali 9 - 10 - 11 - 13 - 15 - 16 - 97 e porzione mappali 3 - 4 - 95		
OGGETTO:	PROGETTO DI UN POLO SPORTIVO - TURISTICO - COMMERCIALE CON ANNESSI SERVIZI PER LA REALIZZAZIONE DI UN IMPIANTO SPORTIVO POLIVALENTE DI TIPOLOGIA INDOOR FINALIZZATO ALLA DISCIPLINA DI CICLISMO SU PISTA - VELODROMO CAT. 1A -		
PROGETTISTI:	Dott. Arch. Marco Pavan - via G. Leopardi n. 12 - 30027 San Donà di Piave (VE) Geom. Alessandro Ferrazzo - via Argine San Marco n. 74 - 30027 San Donà di Piave (VE)		
REV.	DATA	DESCRIZIONE	TAVOLA
001	03-03-2014	PLANIMETRIA	
002	04-02-2015	GENERALE DI	
003	13-05-2015	PROGETTO	
004	03-10-2016		
004	05-02-2016		
			A.3