

S-01

SEZIONE CHIAVE


1:1000

LEGENDA PERCORSI

- PERCORSO SPETTATORI
- PERCORSO ATLETI E AUTORIZZATI
- PERCORSO MEDIA E GIORNALISTI
- PERCORSO DI SERVIZIO - ADDETTI
- PERCORSO MEZZI DI SOCCORSO

RIEPILOGO ZONE LIVELLO TERZO

Nome - ID Zona		Superficie [mq]
Locale (duplex)	3-01	476,75
Locale	3-02	476,75
Servizi	3S-01	27,55
Servizi	3S-02	27,55
Servizi	3S-03	27,55
Servizi	3S-04	27,55

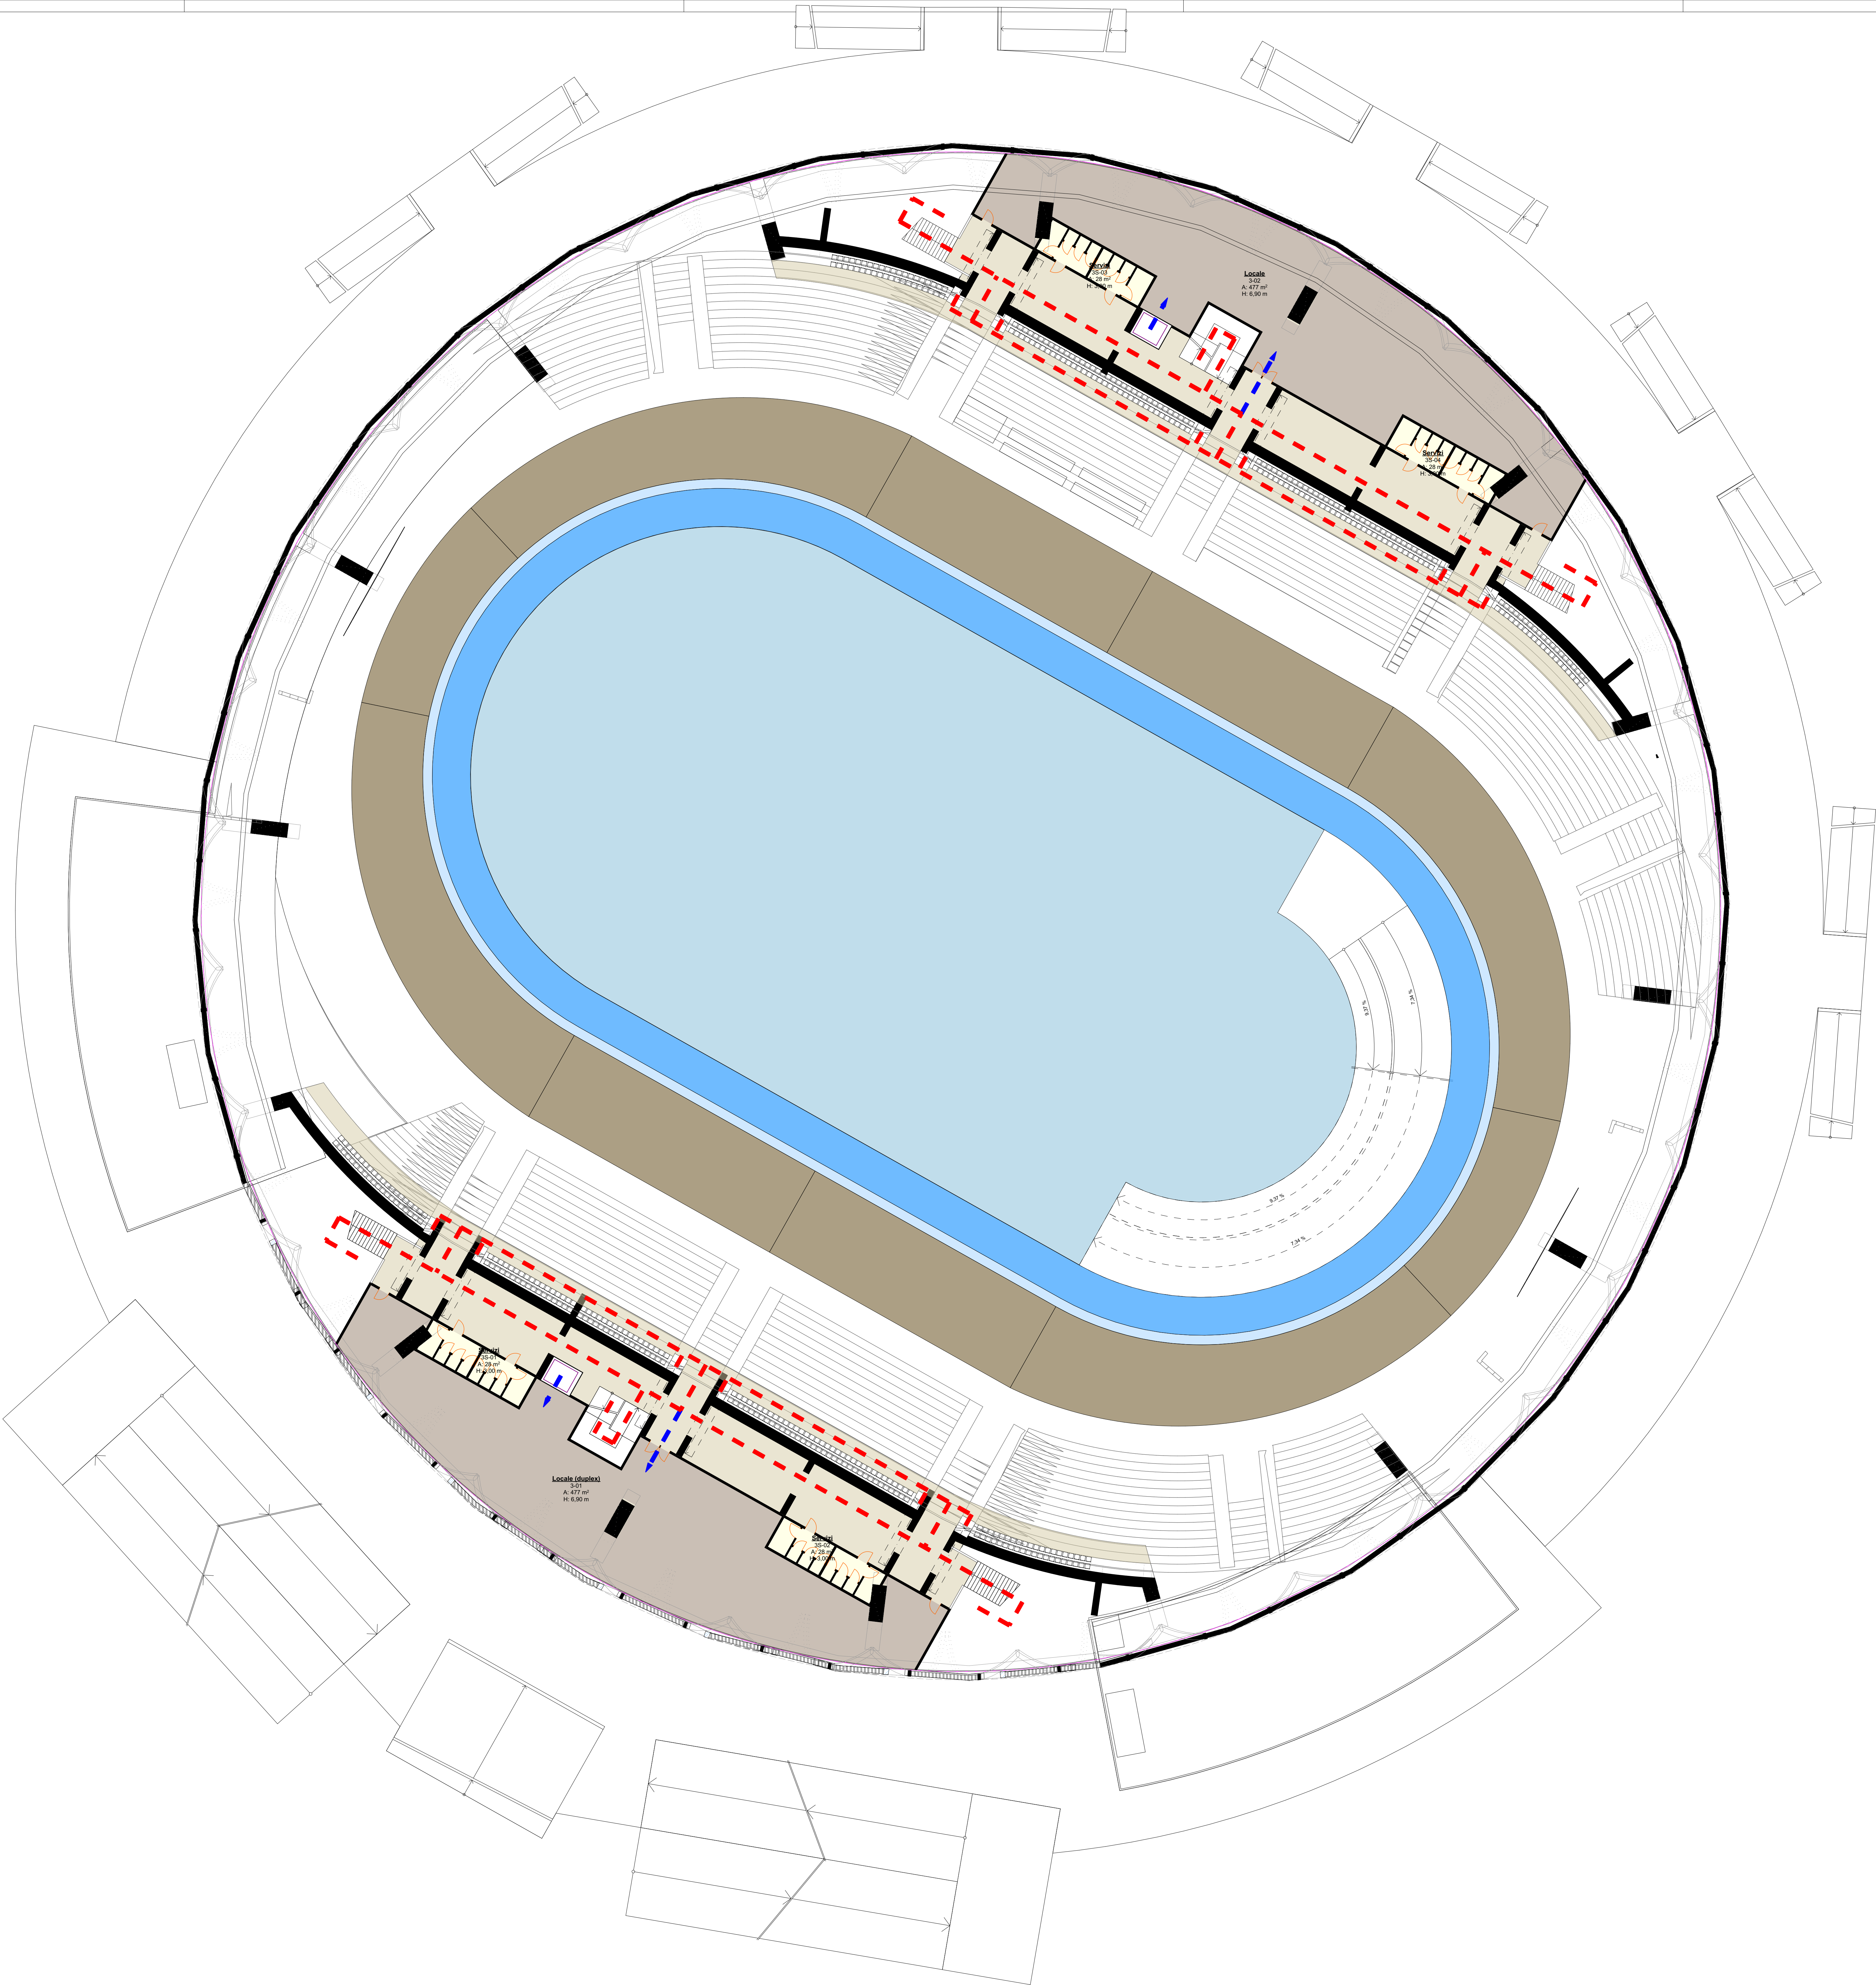

REGIONE VENETO



PROVINCIA DI VENEZIA

COMUNE DI JESOLO



SOGGETTO PROPONENTE
FE.V.A. sas - via Vicolo Nuovo n. 63/A - 30027 San Donà di Piave (VE)
C.F. - P.IVA 03368600270

SOGGETTO PROPRIETARIO
PERSICO NICOLA - via Scotto n 2 - Villorba (TV)
C.F. PRSNC169R02L7360

INTERVENTO PROPOSTO AI SENSI DELL'ART. 15
COMMA 2 TER DELLA LEGGE REGIONALE N. 32 DEL 29-11-2013
"Sviluppo e sostenibilità del turismo in Veneto"

UBICAZIONE: COMUNE DI JESOLO - via Adriatico
N.C.T. - Foglio 36 mappali 9 - 10 - 11 - 13 - 15 - 16 - 17 e porzione mappali 3 - 4 - 56

OGGETTO: PROGETTO DI UN POLO SPORTIVO - TURISTICO - COMMERCIALE CON ANNESSI SERVIZI
PER LA REALIZZAZIONE DI UN IMPIANTO SPORTIVO POLIVALENTE DI TIPOLOGIA
INDOOR FINALIZZATO ALLA DISCIPLINA DI CICLISMO SU PISTA - VELODROMO CAT. 1A -

PROGETTISTI: Dott. Arch. Marco Pavan - via G. Leopardi n. 12 - 30027 San Donà di Piave (VE)
Geom. Alessandro Ferrazzo - via Argine San Marco n. 74 - 30027 San Donà di Piave (VE)

REV.	DATA	DESCRIZIONE	TAVOLA
001	03-03-2014	PLANIMETRIA -	Jesolo A.9
002	04-02-2015	LIVELLO TERZO - 1:200	
003	13-01-2015		
004	06-10-2015		