


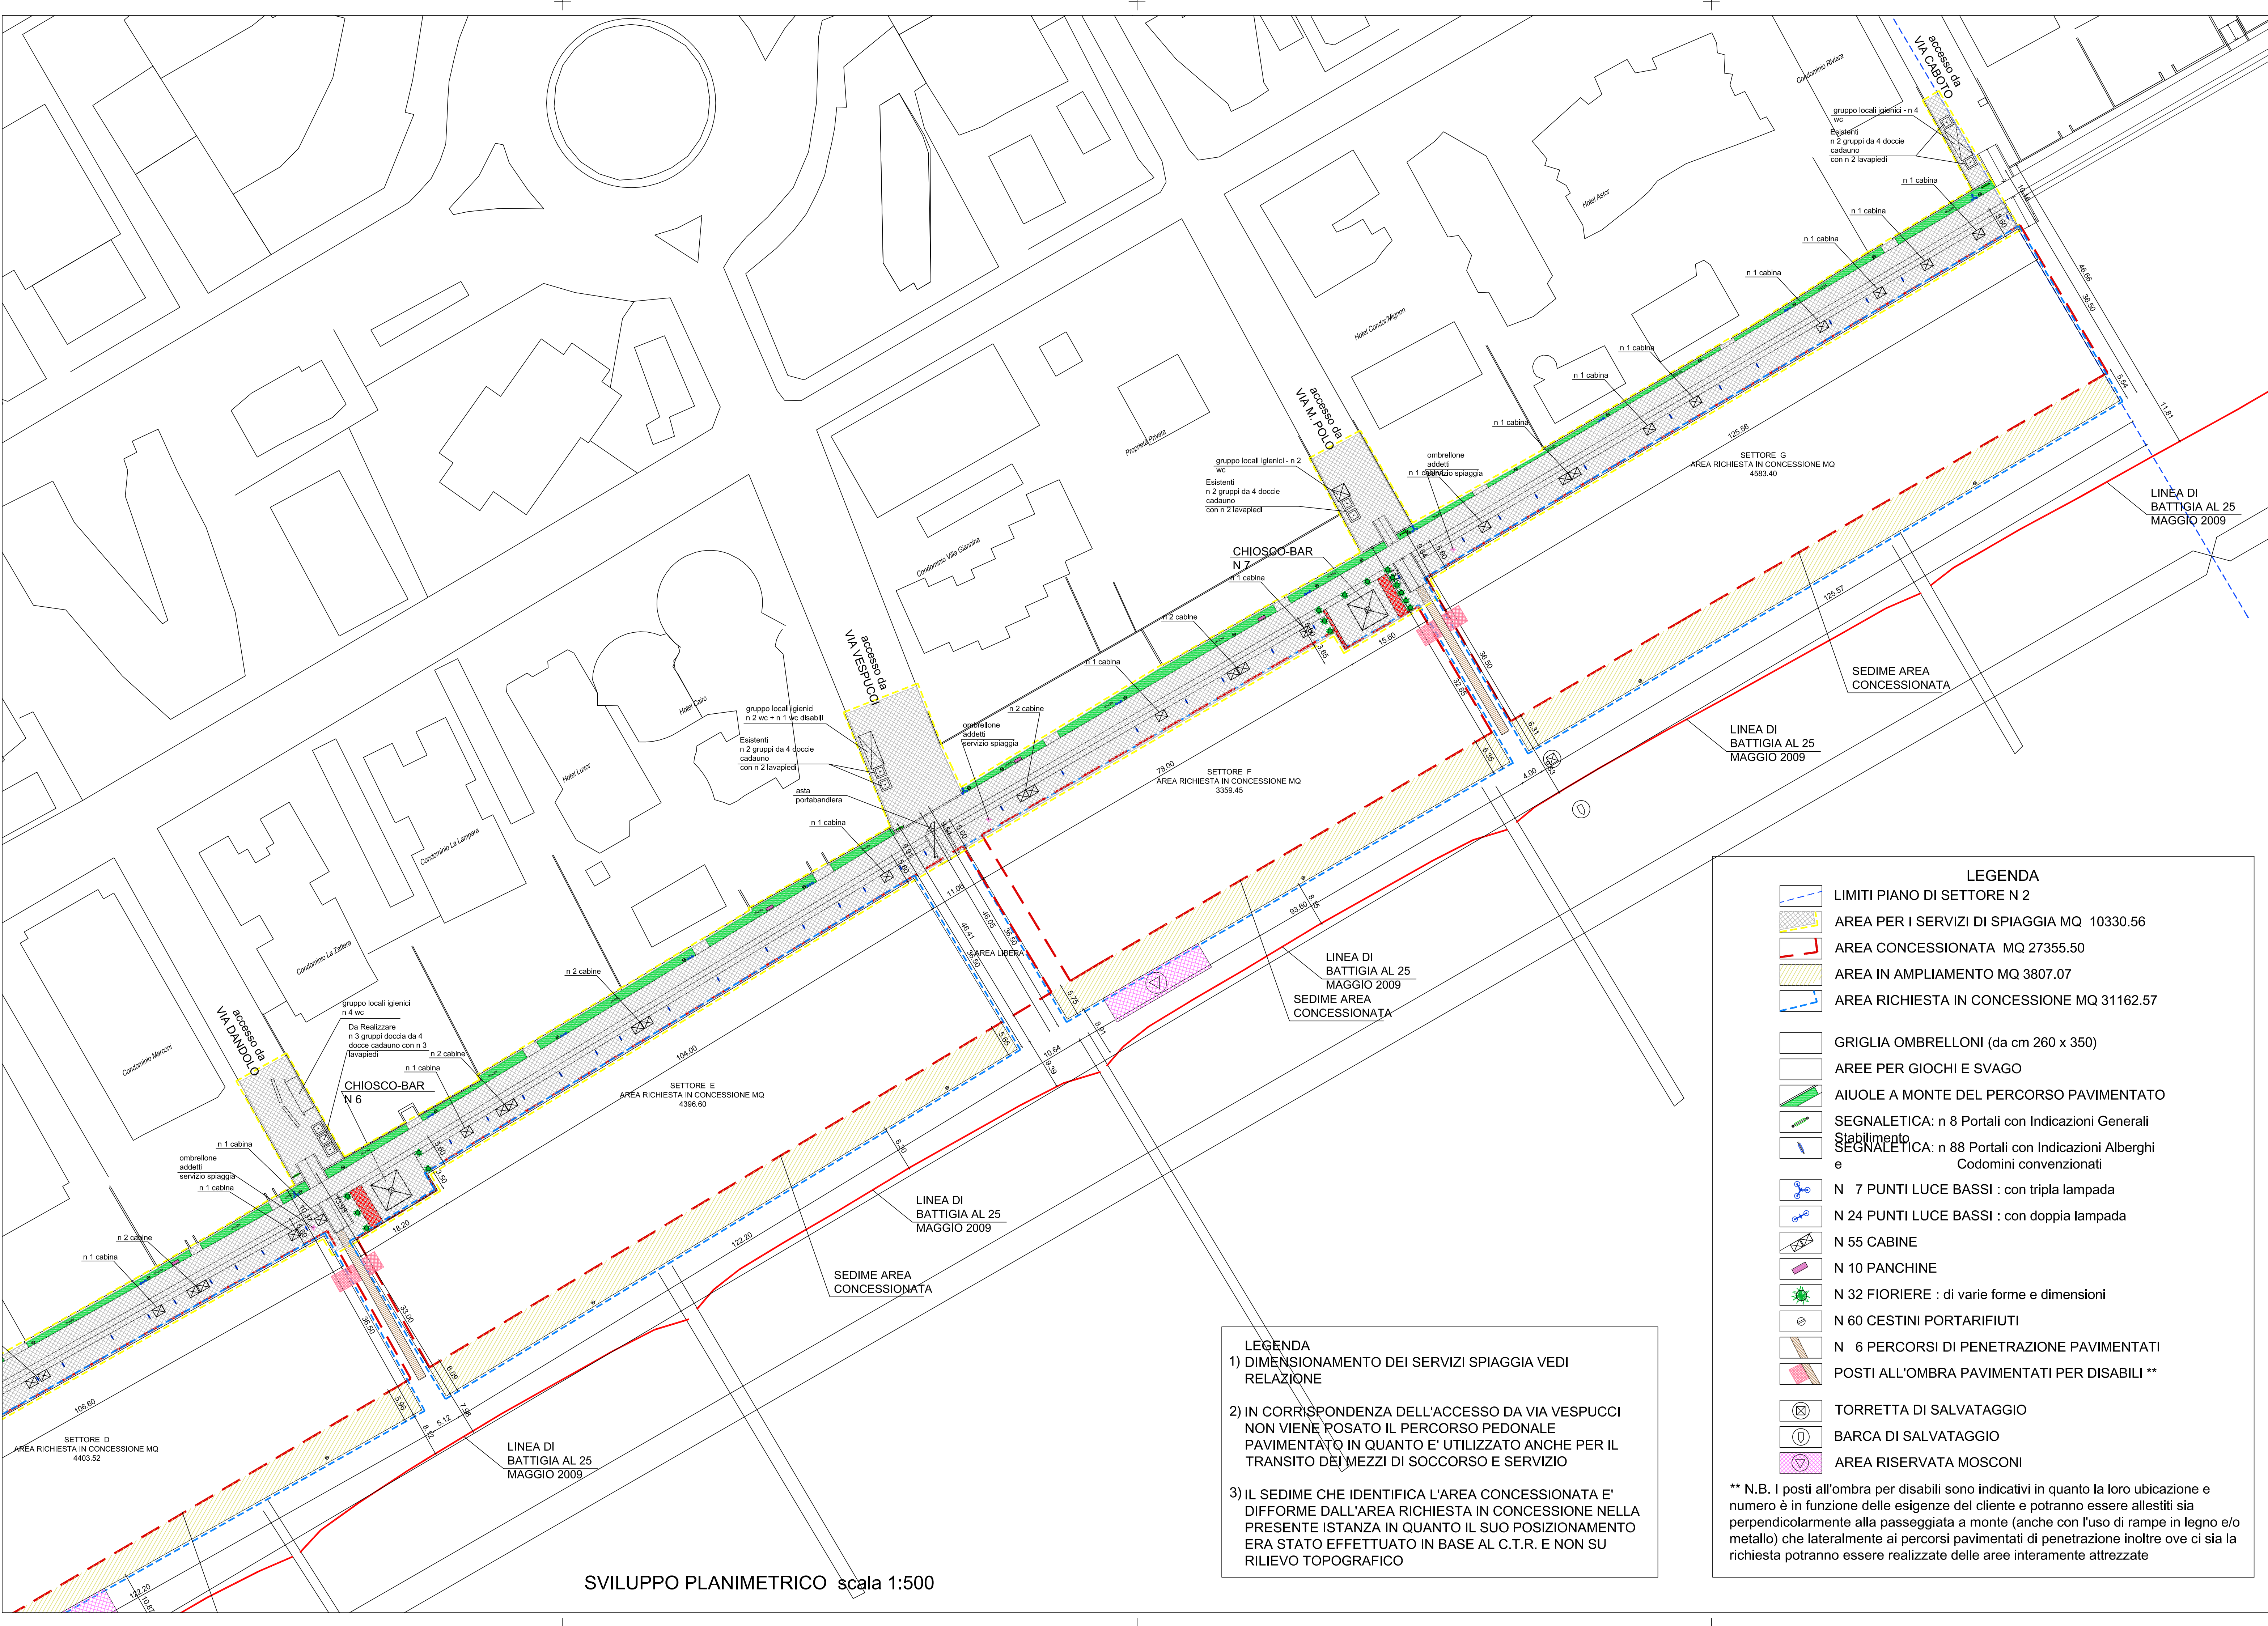

SVILUPPO PLANIMETRICO scala 1:500

LEGENDA

1) DIMENSIONAMENTO DEI SERVIZI SPIAGGIA VEDI RELAZIONE

2) IN CORRISPONDENZA DELL'ACCESSO DA VIA VESPUCCI NON VIENE POSATO IL PERCORSO PEDONALE PAVIMENTATO IN QUANTO E' UTILIZZATO ANCHE PER IL TRANSITO DEI MEZZI DI SOCCORSO E SERVIZIO

3) IL SEDIME CHE IDENTIFICA L'AREA CONCESSIONATA E' DIFFORME DALL'AREA RICHIESTA IN CONCESSIONE NELLA PRESENTE ISTANZA IN QUANTO IL SUO POSIZIONAMENTO ERA STATO EFFETTUATO IN BASE AL C.T.R. E NON SU RILIEVO TOPOGRAFICO

LEGENDA

- LIMITI PIANO DI SETTORE N 2
- AREA PER I SERVIZI DI SPIAGGIA MQ 10330.56
- AREA CONCESSIONATA MQ 27355.50
- AREA IN AMPLIAMENTO MQ 3807.07
- AREA RICHIESTA IN CONCESSIONE MQ 31162.57

- GRIGLIA OMBRELLONI (da cm 260 x 350)
- AREE PER GIOCHI E SVAGO
- AIUOLE A MONTE DEL PERCORSO PAVIMENTATO
- SEGNALETICA: n 8 Portali con Indicazioni Generali
- SEGNALETICA: n 88 Portali con Indicazioni Alberghi e Codomini convenzionati
- N 7 PUNTI LUCE BASSI : con tripla lampada
- N 24 PUNTI LUCE BASSI : con doppia lampada
- N 55 CABINE
- N 10 PANCHINE
- N 32 FIORIERE : di varie forme e dimensioni
- N 60 CESTINI PORTARIFIUTI
- N 6 PERCORSI DI PENETRAZIONE PAVIMENTATI
- POSTI ALL'OMBRA PAVIMENTATI PER DISABILI **

- TORRETTA DI SALVATAGGIO
- BARCA DI SALVATAGGIO
- AREA RISERVATA MOSCONI

**** N.B. I posti all'ombra per disabili sono indicativi in quanto la loro ubicazione e numero è in funzione delle esigenze del cliente e potranno essere allestiti sia perpendicolarmente alla passeggiata a monte (anche con l'uso di rampe in legno e/o metallo) che lateralmente ai percorsi pavimentati di penetrazione inoltre ove ci sia la richiesta potranno essere realizzate delle aree interamente attrezzate**

valentino gerotto giovanni nardini architetti jesolo ve via c.battisti, 31 tel 0421-350545 fax 0421-1773086 studio@gerottonardini.it			
la committenza CONSORZIO ARENIDI DI JESOLO PONENTE S.c.a.r.l. P.IVA 02250210271 Via Aquileia, 42 JESOLO VE	dell'azienda COMUNE DI JESOLO FG. 79 MAPP.		
titolo VARIANTE PROGETTO PIANO DI SETTORE SETTORE N 22	aggiornamenti Aggiornamento 05-02-2016		
oggetto SVILUPPO PLANIMETRICO - PARTE B -	data 07/06/2016	scala 1:500	lavoro Tav-02b.1
la committenza	il progettista ARENIDI JESOLO PONENTE	protocollo 076-A/pj	personale 076-A/pj/05.V. 05-03-2016/Elaborati 2016-02-05 Base.dwg
		layout Tavola-2b.1	plot 1=1
redatto da Dis. G.Battaiotto	controlato da Arch. G.Nardini	approvato da Arch. G.Nardini	
Il presente disegno è di proprietà dello Studio Gerotto e Nardini Architetti - I diritti saranno tutelati a Norma di Legge			