N.B. QUOTE ALTIMETRICHE RIFERITE AL L.M.M.

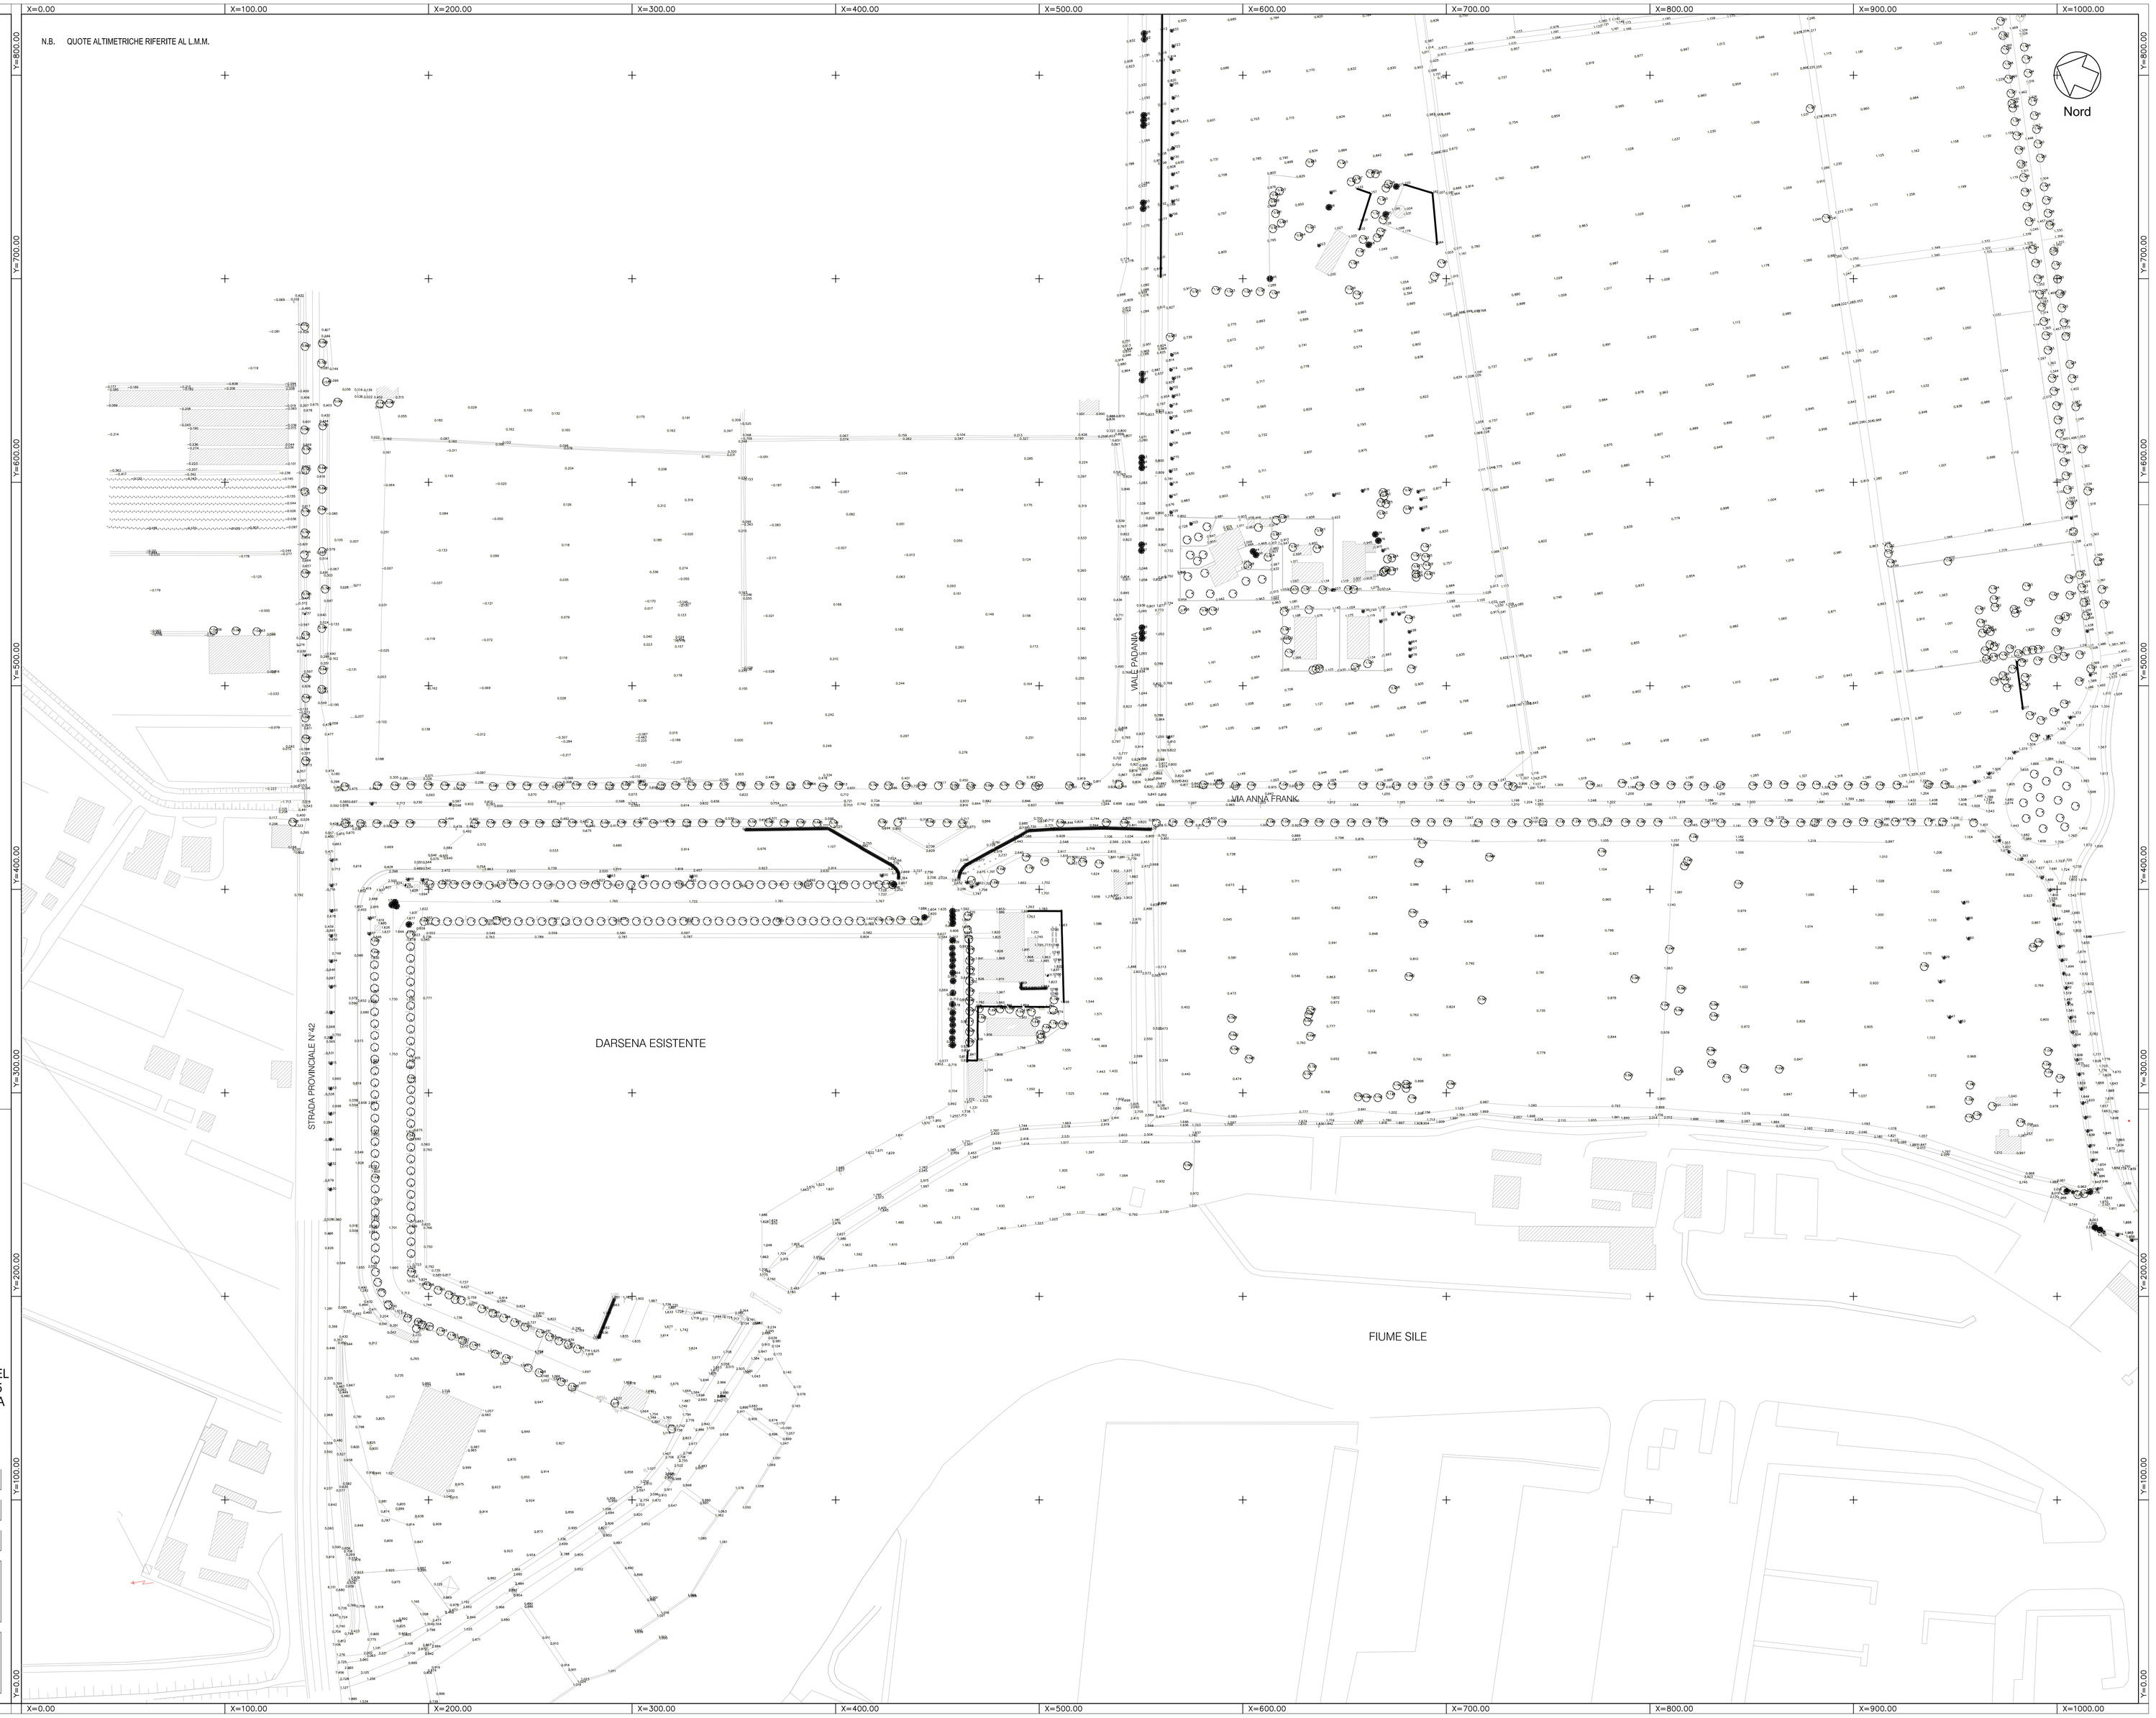

COMUNE DI JESOLO

RETTIFICA AL PERMESSO DI COSTRUIRE N. T/05/01377 DEL 02.11.2005 CON RETTIFICA AL VOTO N. 370 DEL 19.12.2005 DELLA COMMISSIONE TECNICA REGIONALE DECENTRATA

PIANO DI LOTTIZZAZIONE PER LA REALIZZAZIONE DI UN PORTO TURISTICO PER LA NAUTICA DA DIPORTO

PROGETTO ESECUTIVO: OPERE DI URBANIZZAZIONE INTERNE
SISTEMAZIONE DELLE AREE SCOPERTE - BACINO - DARSENA

OGGETTO: PLANIMETRIA GENERALE - RILIEVO TOPOALTIMETRICO
STATO DI FATTO

COMMITTENTE: FARO IMMOBILIARE S.P.A.

1:1000 scala Marzo 2011 data - rev. file:cad/RILIEVO.dwg / RILIEVO.DWG/RILIEVO.DWG		1

Ingegnere Antonio Pasian
- Via E. Bugatti,40 - 30016 JESOLO (VE) -
- Tel 0421/350227 - Fax 0421/952610 -
- E-mail studio@studioprojecta.191.it -