Ing. Giuliano Mayer C.o.n. Trib. Venezia n. 390
Geom. Claudio Moretto C.o.n. Trib. Venezia n. 493
Geom. Andrea Bassetto C.o.n. Trib. Venezia n. 798

COMUNE : JESOLO (VE) - VIA CORRER

DITTA : Correr srl
con sede in via Ca Gamba 4/b Jesolo (VE)
P.iva 04173850275

OGGETTO : OPERE ESECUTIVE DI URBANIZZAZIONE
P.U.A. AMBITO 44

CONTENUTO: PLANIMETRIA - PART. COSTRUTTIVI
ISOLE ECOLOGICHE

TAV. 19

DATA	LA DITTA	IL TECNICO
Luglio 2013		
FILE		
PUA ESECUTIVE		

PARTICOLARE ZONA ECOLOGICA — SCALA 1/50

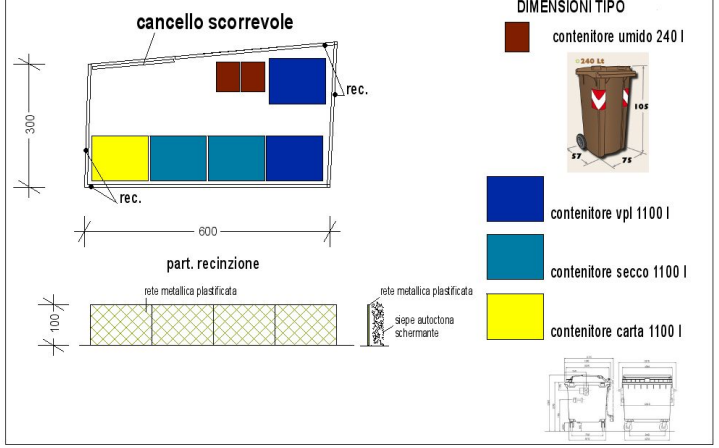

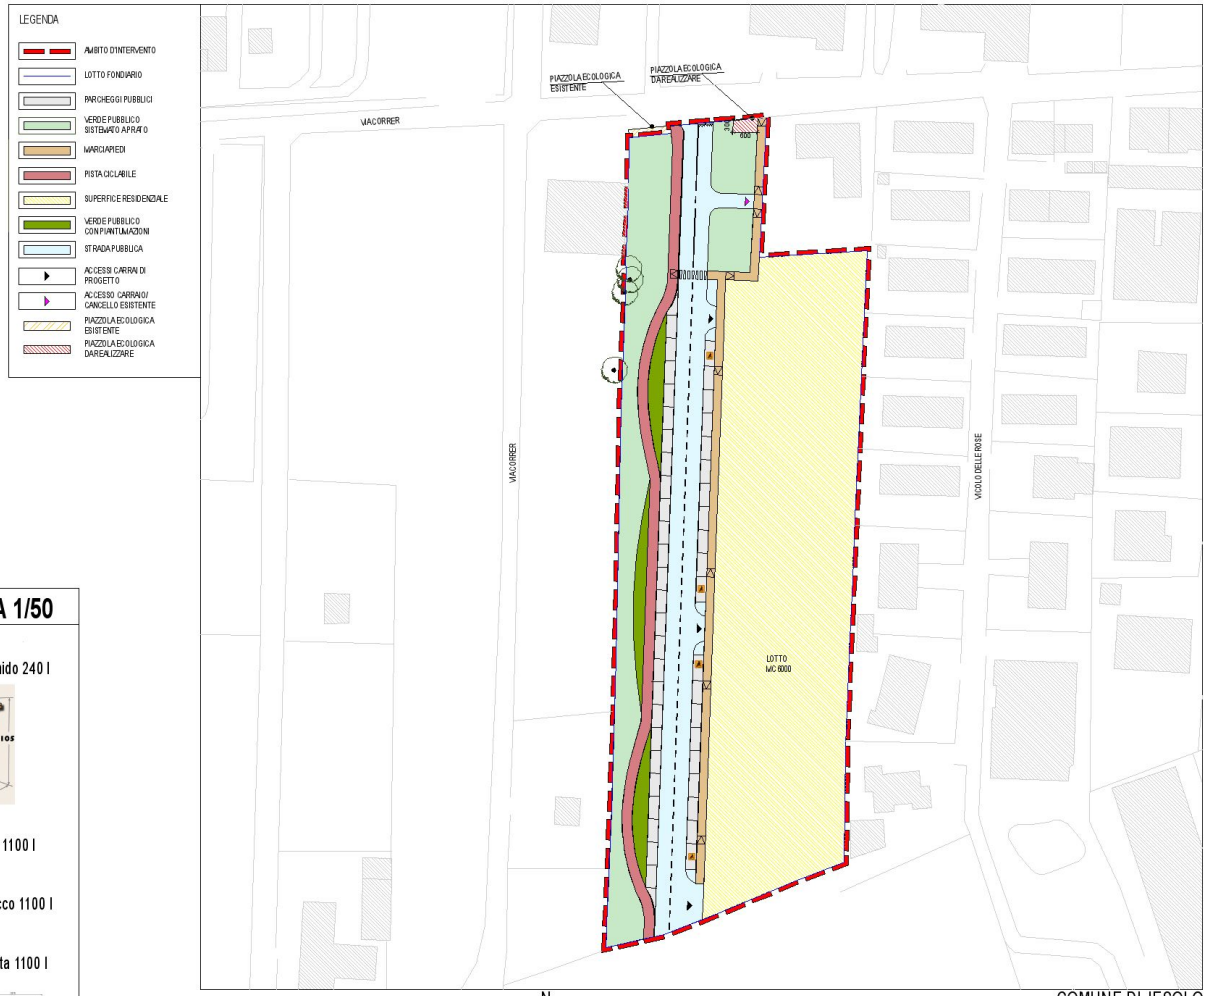

SCALA 1:500

COMUNE DI JESOLO
PLANIMETRIA GENERALE ISOLE ECOLOGICHE