

COMUNE DI JESOLO - VENEZIA

PIANO URBANISTICO ATTUATIVO DI INIZIATIVA PUBBLICA

LOCALITÀ CA' FORNERA

In attuazione all'Accordo di Programma sottoscritto in data 11.01.2013
ai sensi dell'art.7 della Legge Regionale n.11 del 2004

2.1

STATO DI FATTO

rilevo dell'area, calcolo della superficie territoriale

Committente:
SECIS srl
Via Caricallino, 35 - 30016 Jesolo - (VE)

Progettista:
ARCHITETTO
Giuseppe ZORZENONI
studio
proquest
via XIII Martiri 3/2 - 30027
San Dona di Piave - (VE)
TEL. e FAX:0421 53341-330722
ecornelini@studiodiproquest.net


data: MAGGIO 2014

cd. Provved. 2014 n.49/2014 art. 13 art.30/2014 art. 7/21 art. 2.2 Piano dell'area e calcolo della superficie territoriale

E' VIETATA LA RIPRODUZIONE E LA CONSEGNA A TERZI DEL PRESENTE DISEGNO SENZA AUTORIZZAZIONE SCRITTA

RILEVO DELL'AREA

Scala 1:500

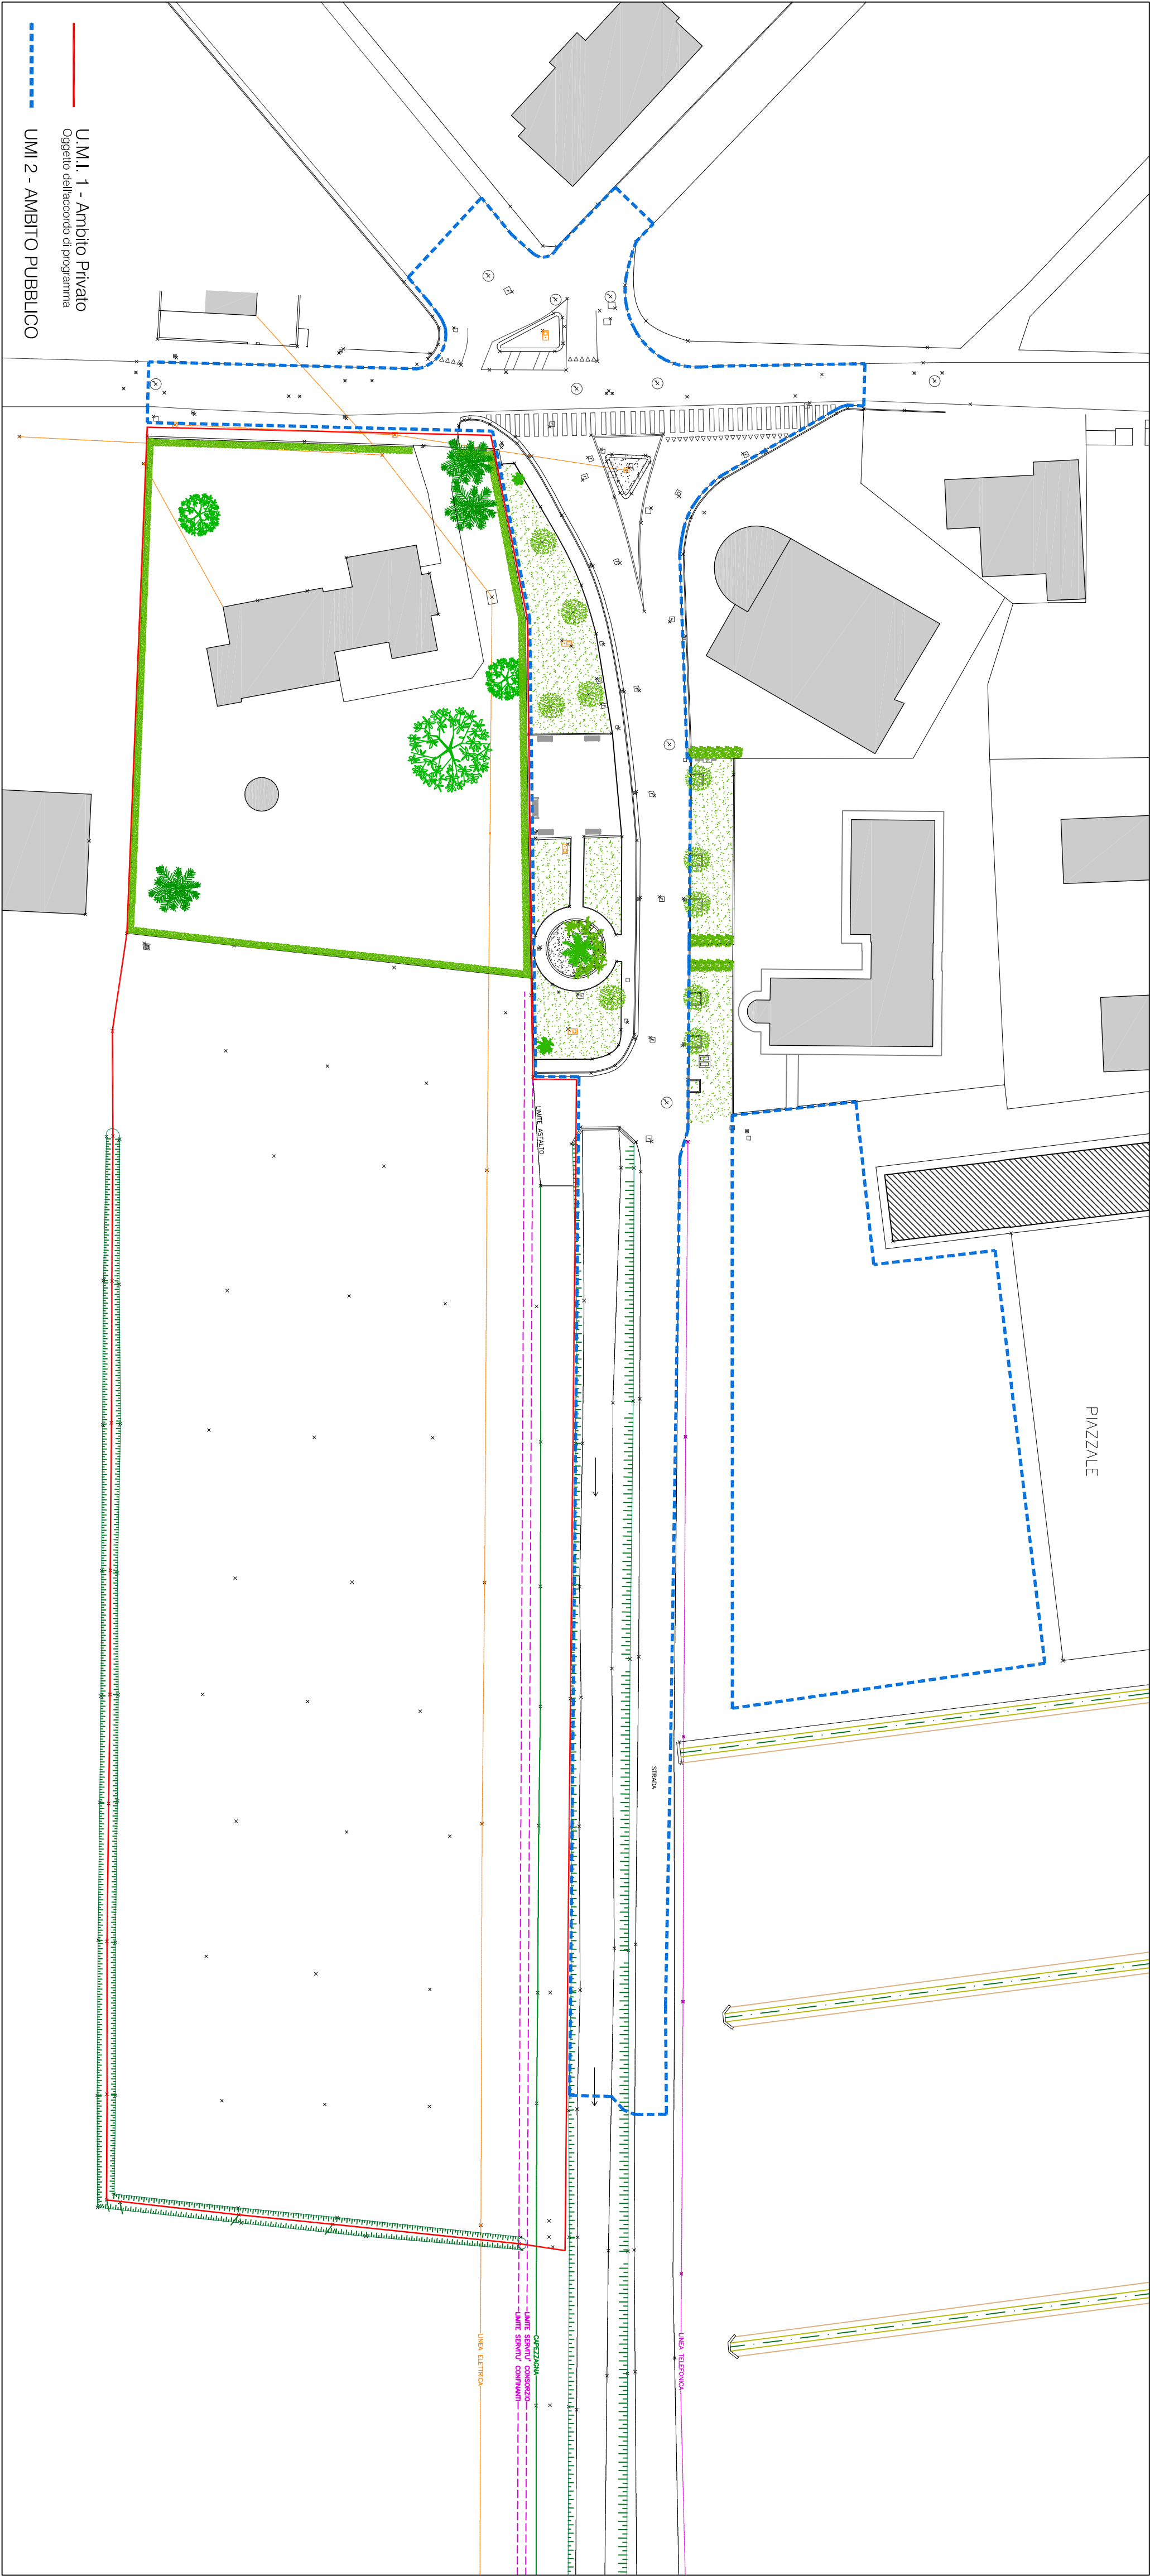

CALCOLO DELLA SUPERFICIE TERRITORIALE

Scala 1:500

Sub- area	lato 1	lato 2	lato 3	semi-perimetro	Superficie
1	40.72 ml	22.21 ml	50.45 ml	56.69 ml	441.35 mq
2	60.04 ml	60.35 ml	50.45 ml	85.42 ml	1378.64 mq
3	60.35 ml	54.55 ml	51.14 ml	83.02 ml	1306.98 mq
4	5.18 ml	37.82 ml	38.18 ml	40.59 ml	97.95 mq
5	51.14 ml	38.18 ml	76.43 ml	82.88 ml	870.41 mq
6	76.43 ml	11.70 ml	69.88 ml	79.01 ml	353.47 mq
7	69.88 ml	12.45 ml	62.83 ml	72.58 ml	338.95 mq
8	62.83 ml	126.12 ml	109.94 ml	149.45 ml	3453.62 mq
9	109.94 ml	101.01 ml	54.68 ml	132.82 ml	2747.73 mq

TOTALE 10989.11 mq