



PLANIMETRIA STATO DI FATTO
scala 1:500

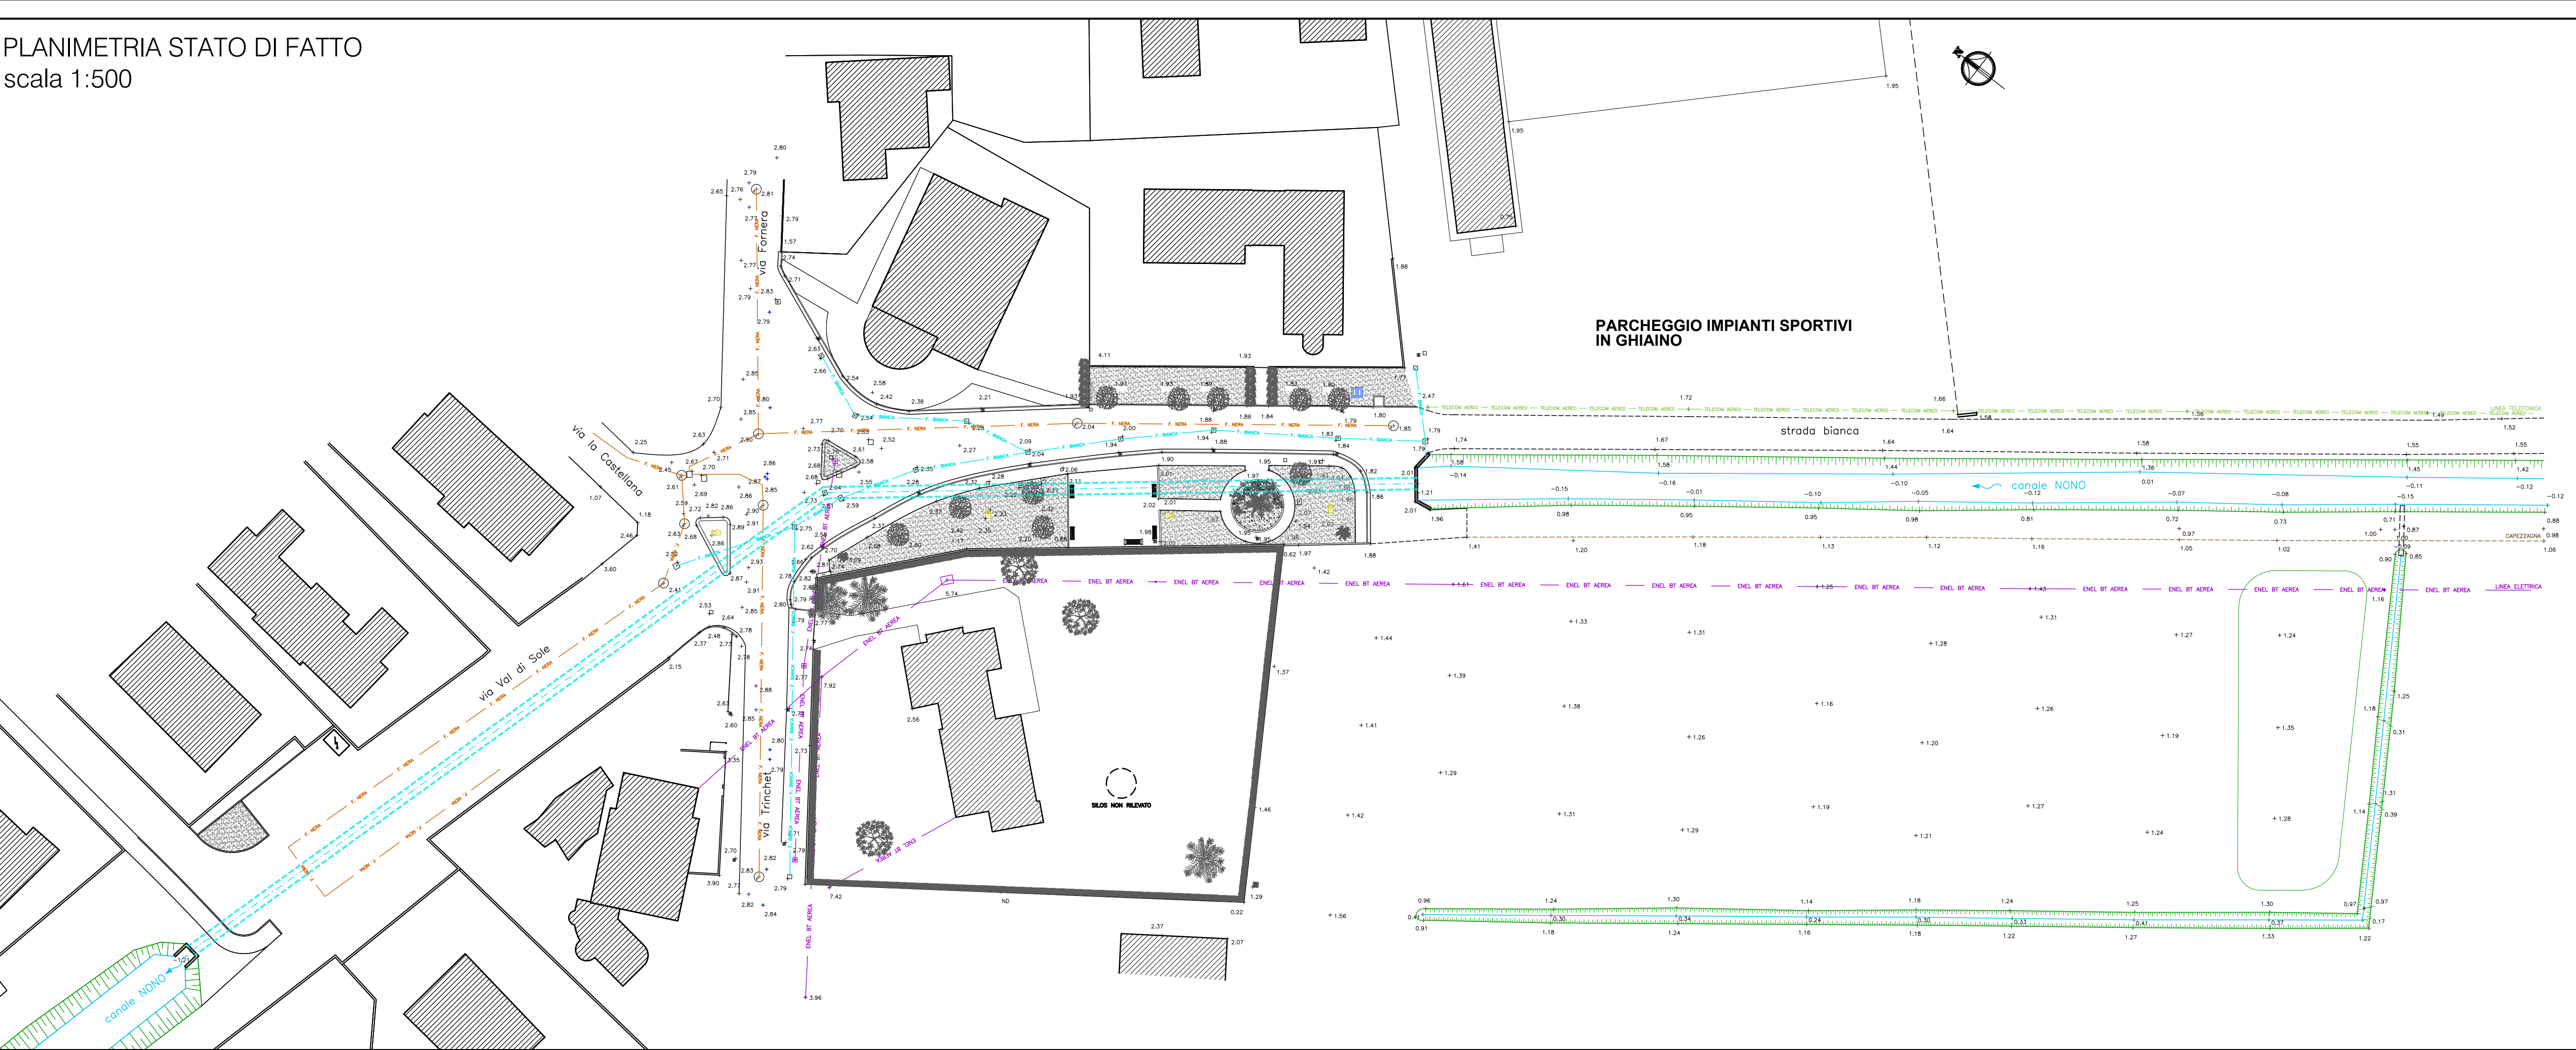

PLANIMETRIA DI PROGETTO
scala 1:500

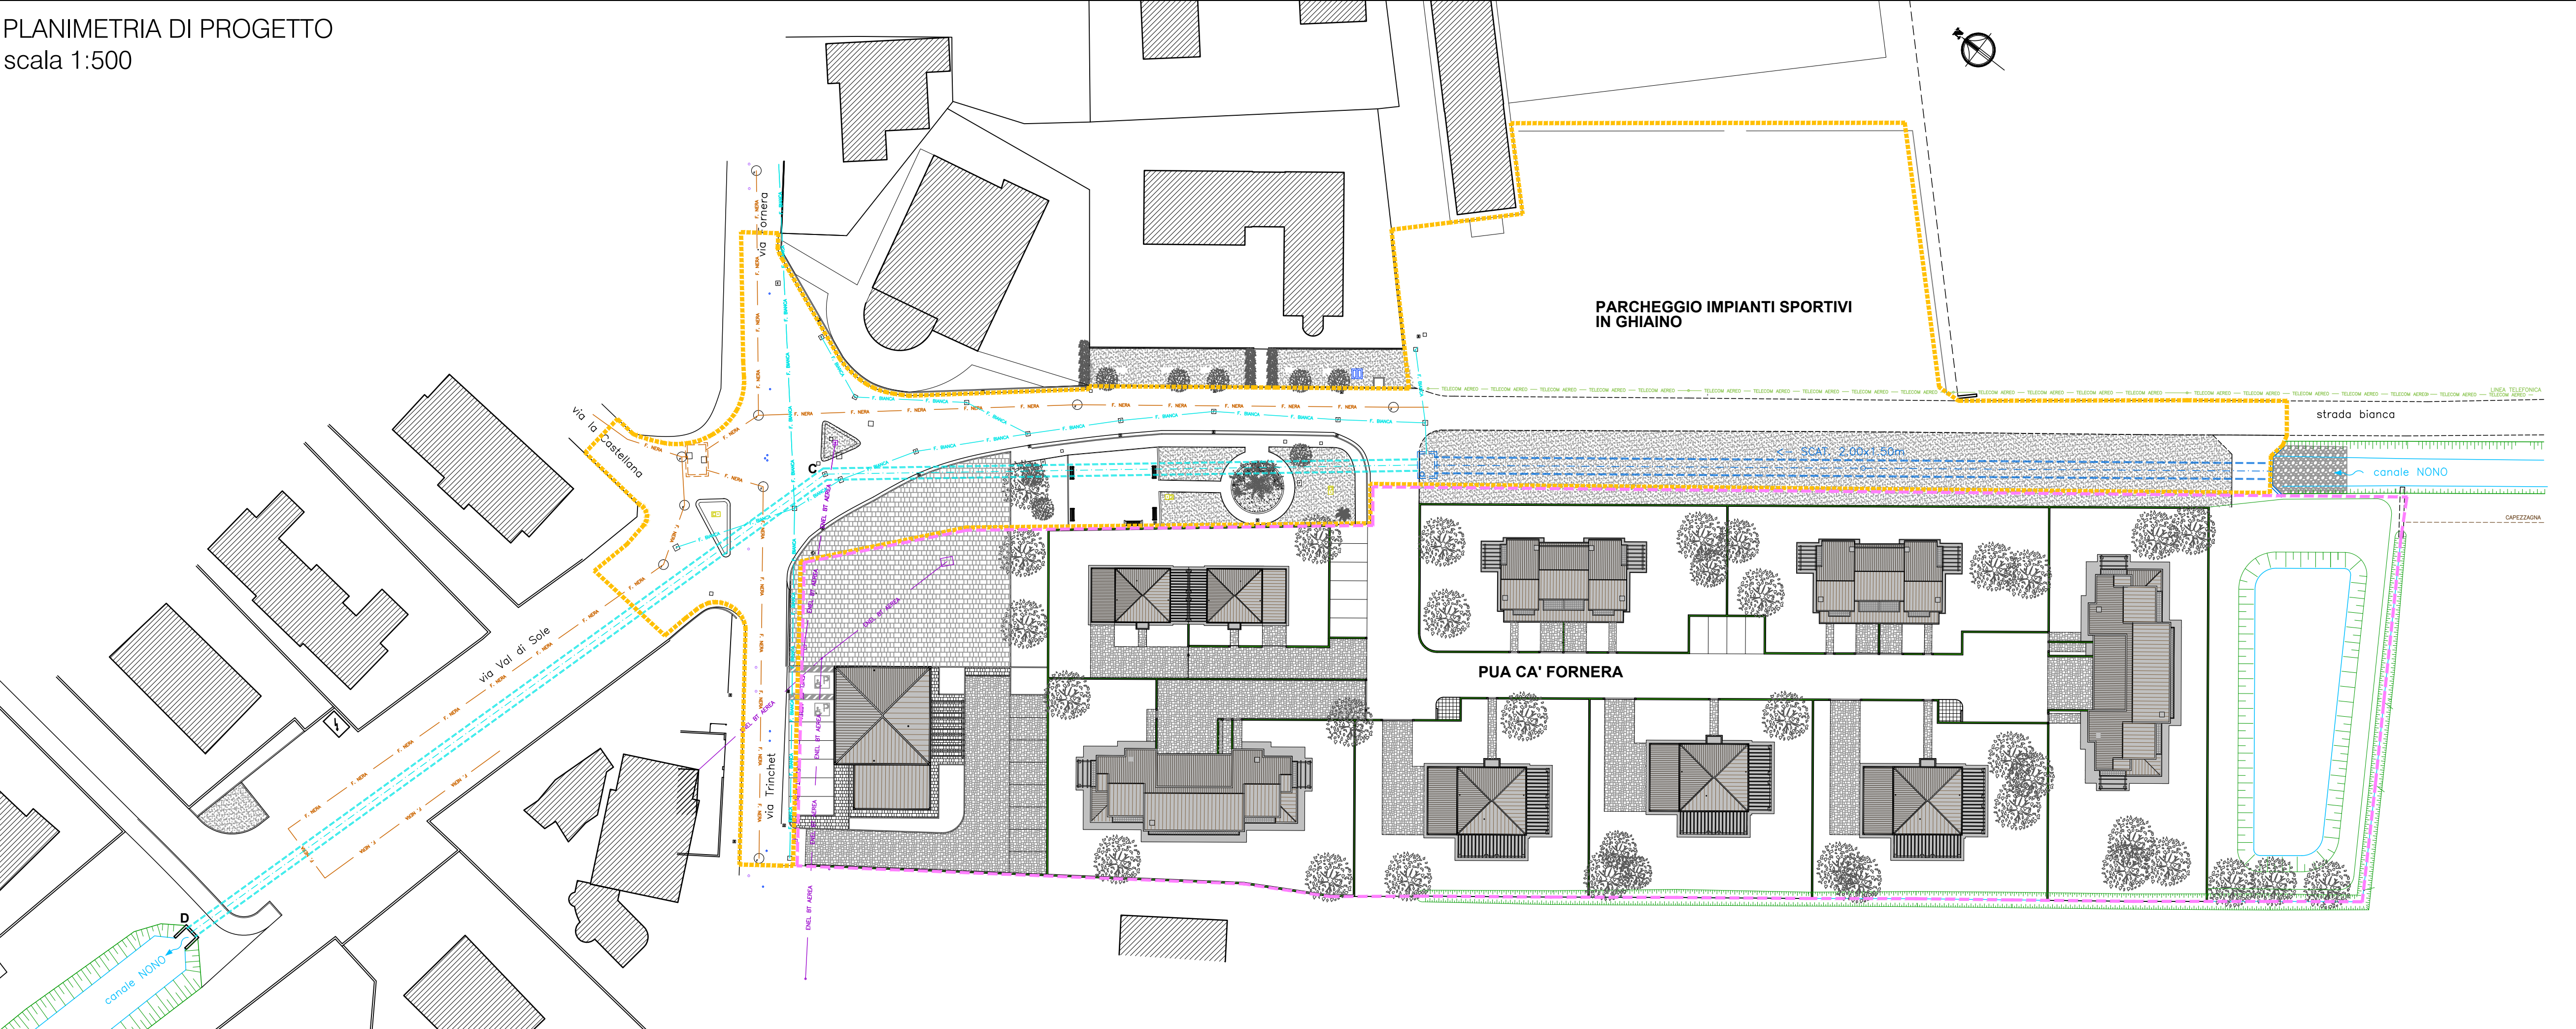

LEGENDA

- PUNTI QUOTA RILIEVO
- FOGNATURA NERA ESISTENTE
- POZZETTI FOGANTURA NERA ESISTENTI
- FOGNATURA BIANCA ESISTENTE
- TOMBINAMENTO Ø1400mm ESISTENTE
- POZZETTI FOGANTURA BIANCA ESISTENTI
- LINEA ELETTRICA ESISTENTE
- LINEA TELEFONICA ESISTENTE
- ALTRI INTERVENTI
- TOMBINAMENTO CANALE NONO CON SCATOLARE 200x150cm
- UMI 1 - AMBITO PRIVATO
- UMI 2 - AMBITO PUBBLICO

NOTA: LE QUOTE ALTIMETRICHE DI RILIEVO SONO RELATIVE. LA QUOTA 0.00 DI RILIEVO CORRISPONDE A QUOTA -2.55 DELLA CARTA TECNICA REGIONALE.



COMUNE DI JESOLO - VENEZIA

PIANO URBANISTICO ATTUATIVO DI INIZIATIVA PUBBLICA
LOCALITÀ CA' FORNERA

in attuazione all'Accordo di Programma sottoscritto in data 11.01.2013
ai sensi dell'art.7 della Legge Regionale n.11 del 2004

9.3
PL2

SISTEMA DI RACCOLTA, SMALTIMENTO E DI INVASO DELLE ACQUE METEORICHE
(ai sensi del D.G.R. 2948 del 06.10.2009)

Raffronto tra lo stato di fatto e lo stato di progetto

Committente:
SECIS srl
via Canalcalmo, 35 - 30016 Jesolo - (VE)

Progettista Opere Idrauliche:
INGEGNERIA 2P & associati
Ing. Raffaele Picci
Ing. Nicola Bisetto

Progettista del PUA:
**ARCHITETTO
GIUSEPPE ZORZENONI**
studio
progest
via XII Martiri 3/2 - 30027
San Donà di Piave - (VE)
Tel. +39.0421.53341 - Fax +39.0421.53092
e-mail: info@studioprogest.net