



Comune di Jesolo

UFFICIO DEMANIO MARITTIMO

TAV. N.







--	--	--

2013

SETTORE N. 29

CONCESSIONE STAGIONALE

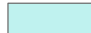1:2.000

-  Area libera
-  vie
-  DUNE Rilievo 30112007
-  AREA IN CONCESSIONE
-  PERIMETRO DEI SETTORI
-  BAGNASCIUGA

Foglio 93
Mappale 60
Foglio 94
Mappale 116


IL SEGRETARIO GENERALE

IL DIRIGENTE

IL CONCESSIONARIO

ALLEGATO ALLA CONCESSIONE STAGIONALE DEMANIALE MARITTIMA N.

del

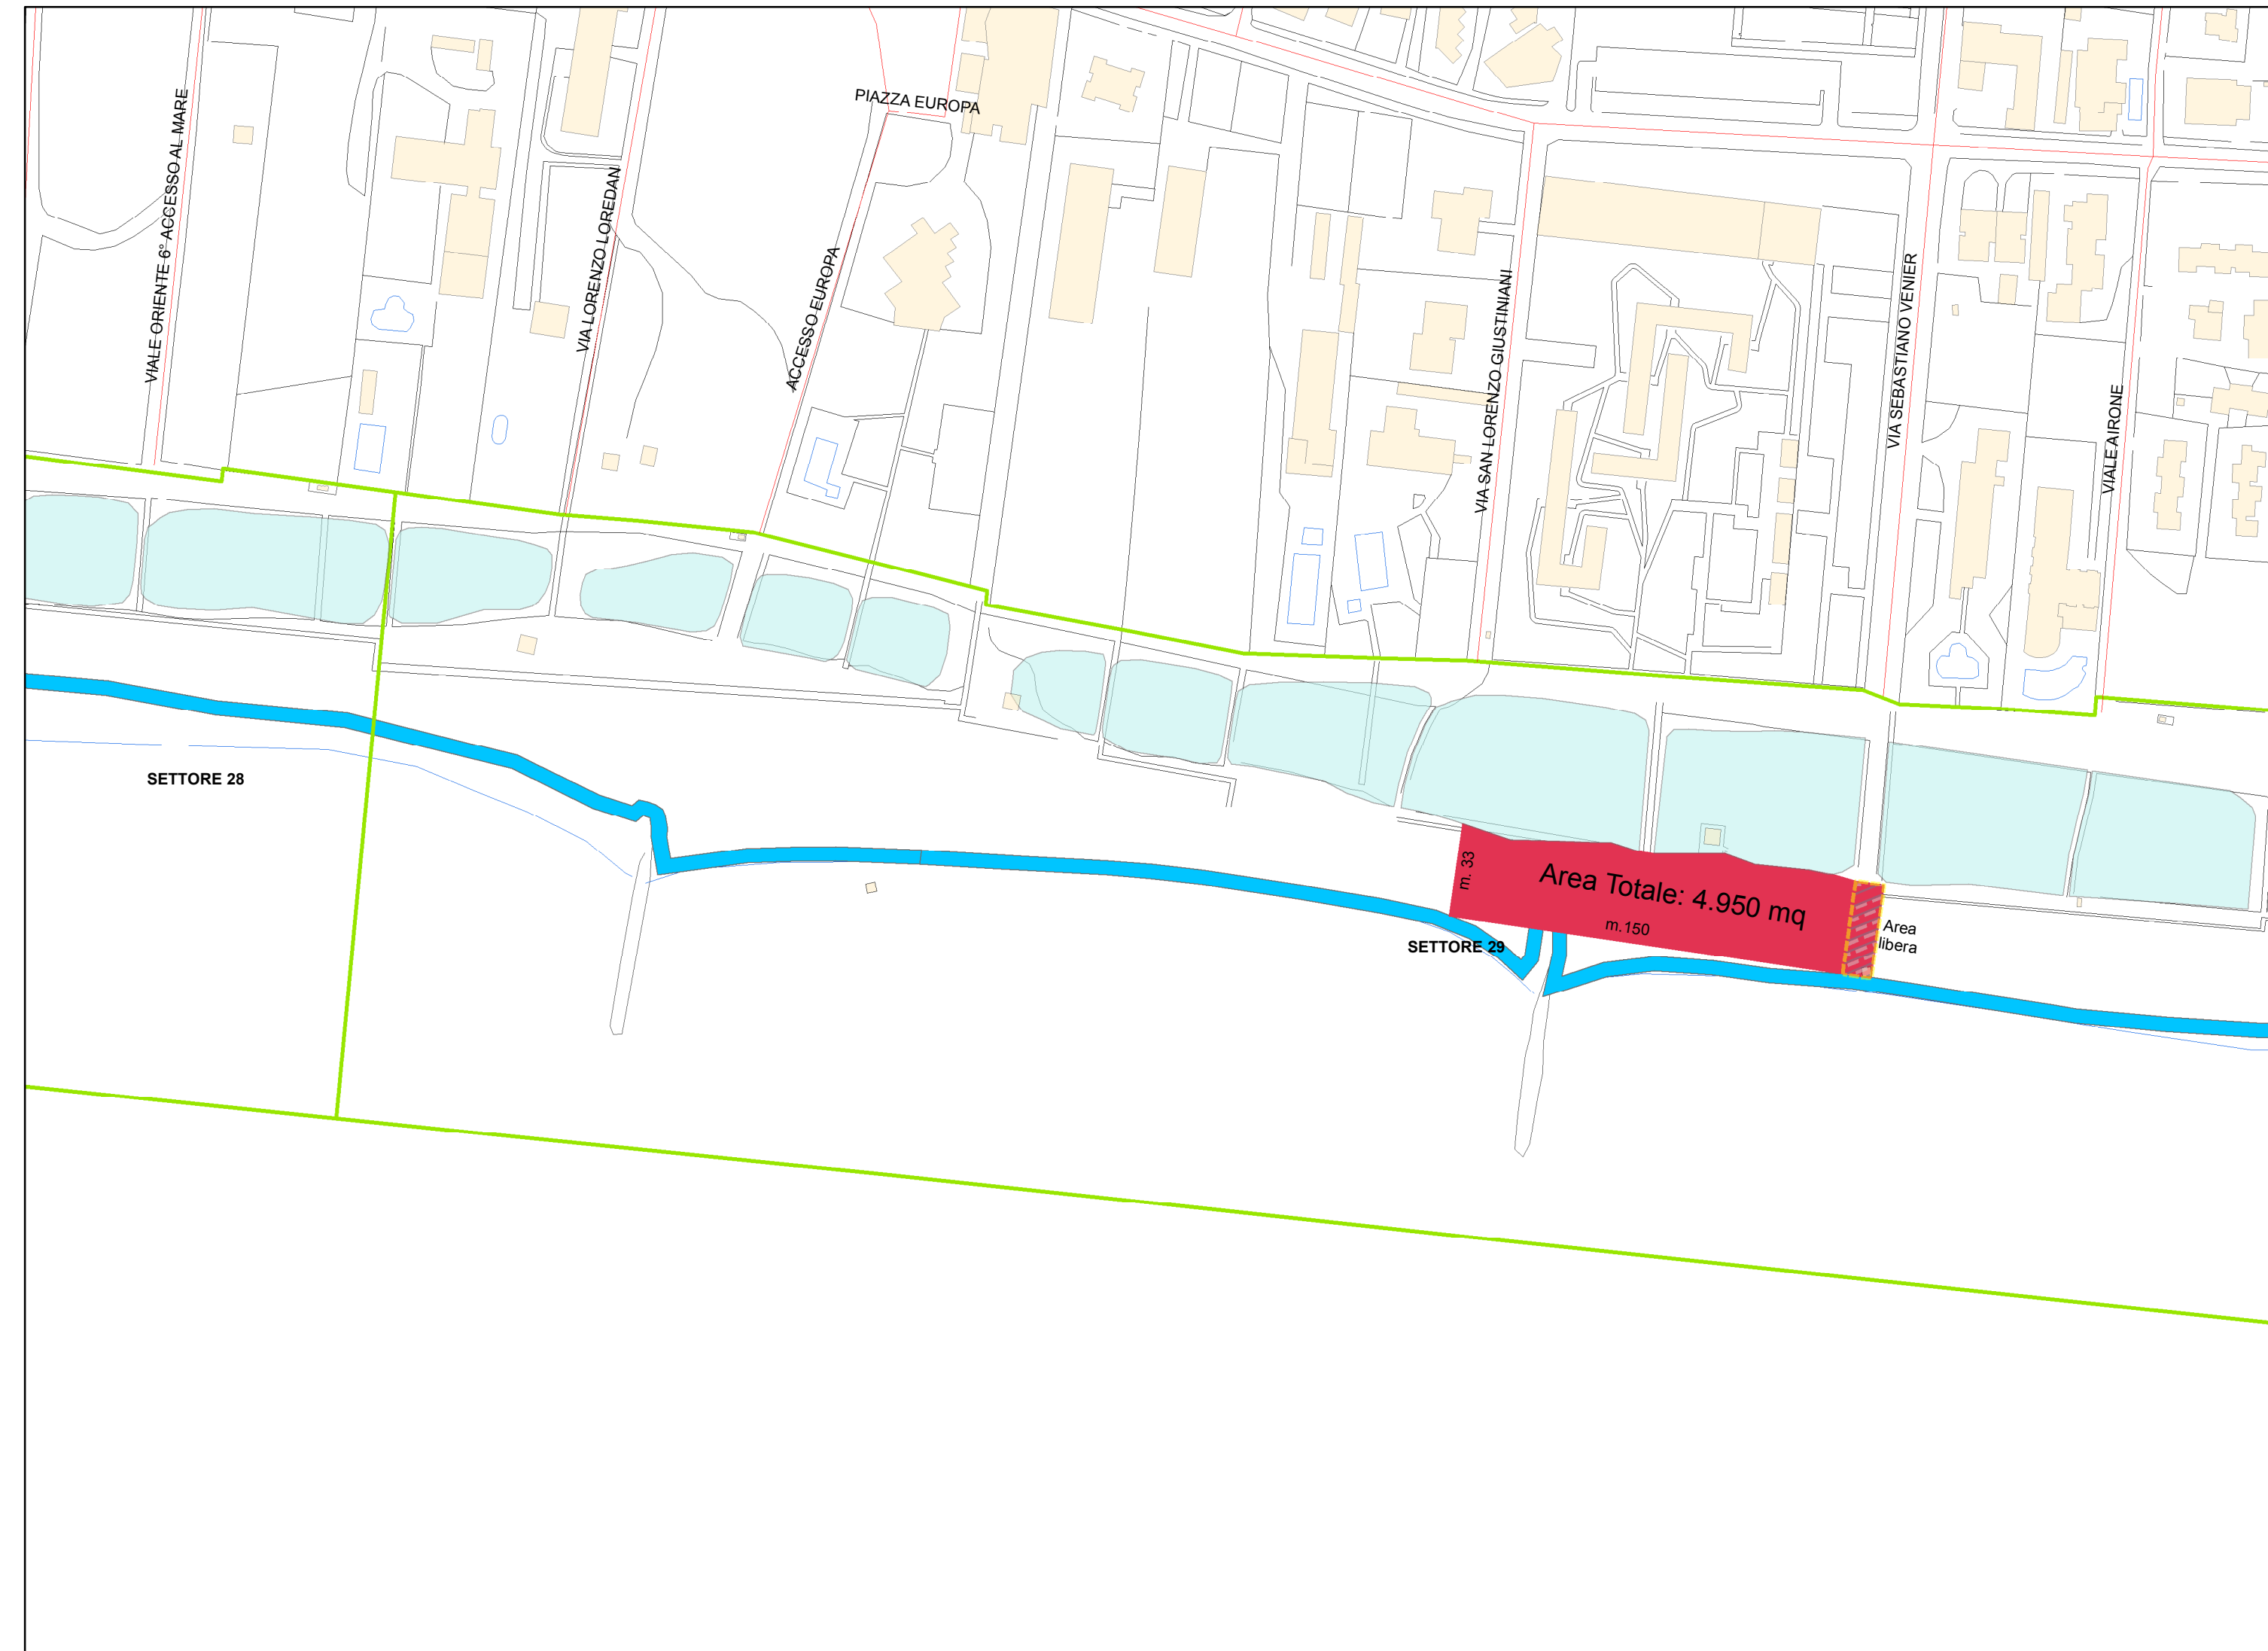


SETTORE 28

SETTORE 29

Area Totale: 4.950 mq
m. 33
m. 150

Area libera

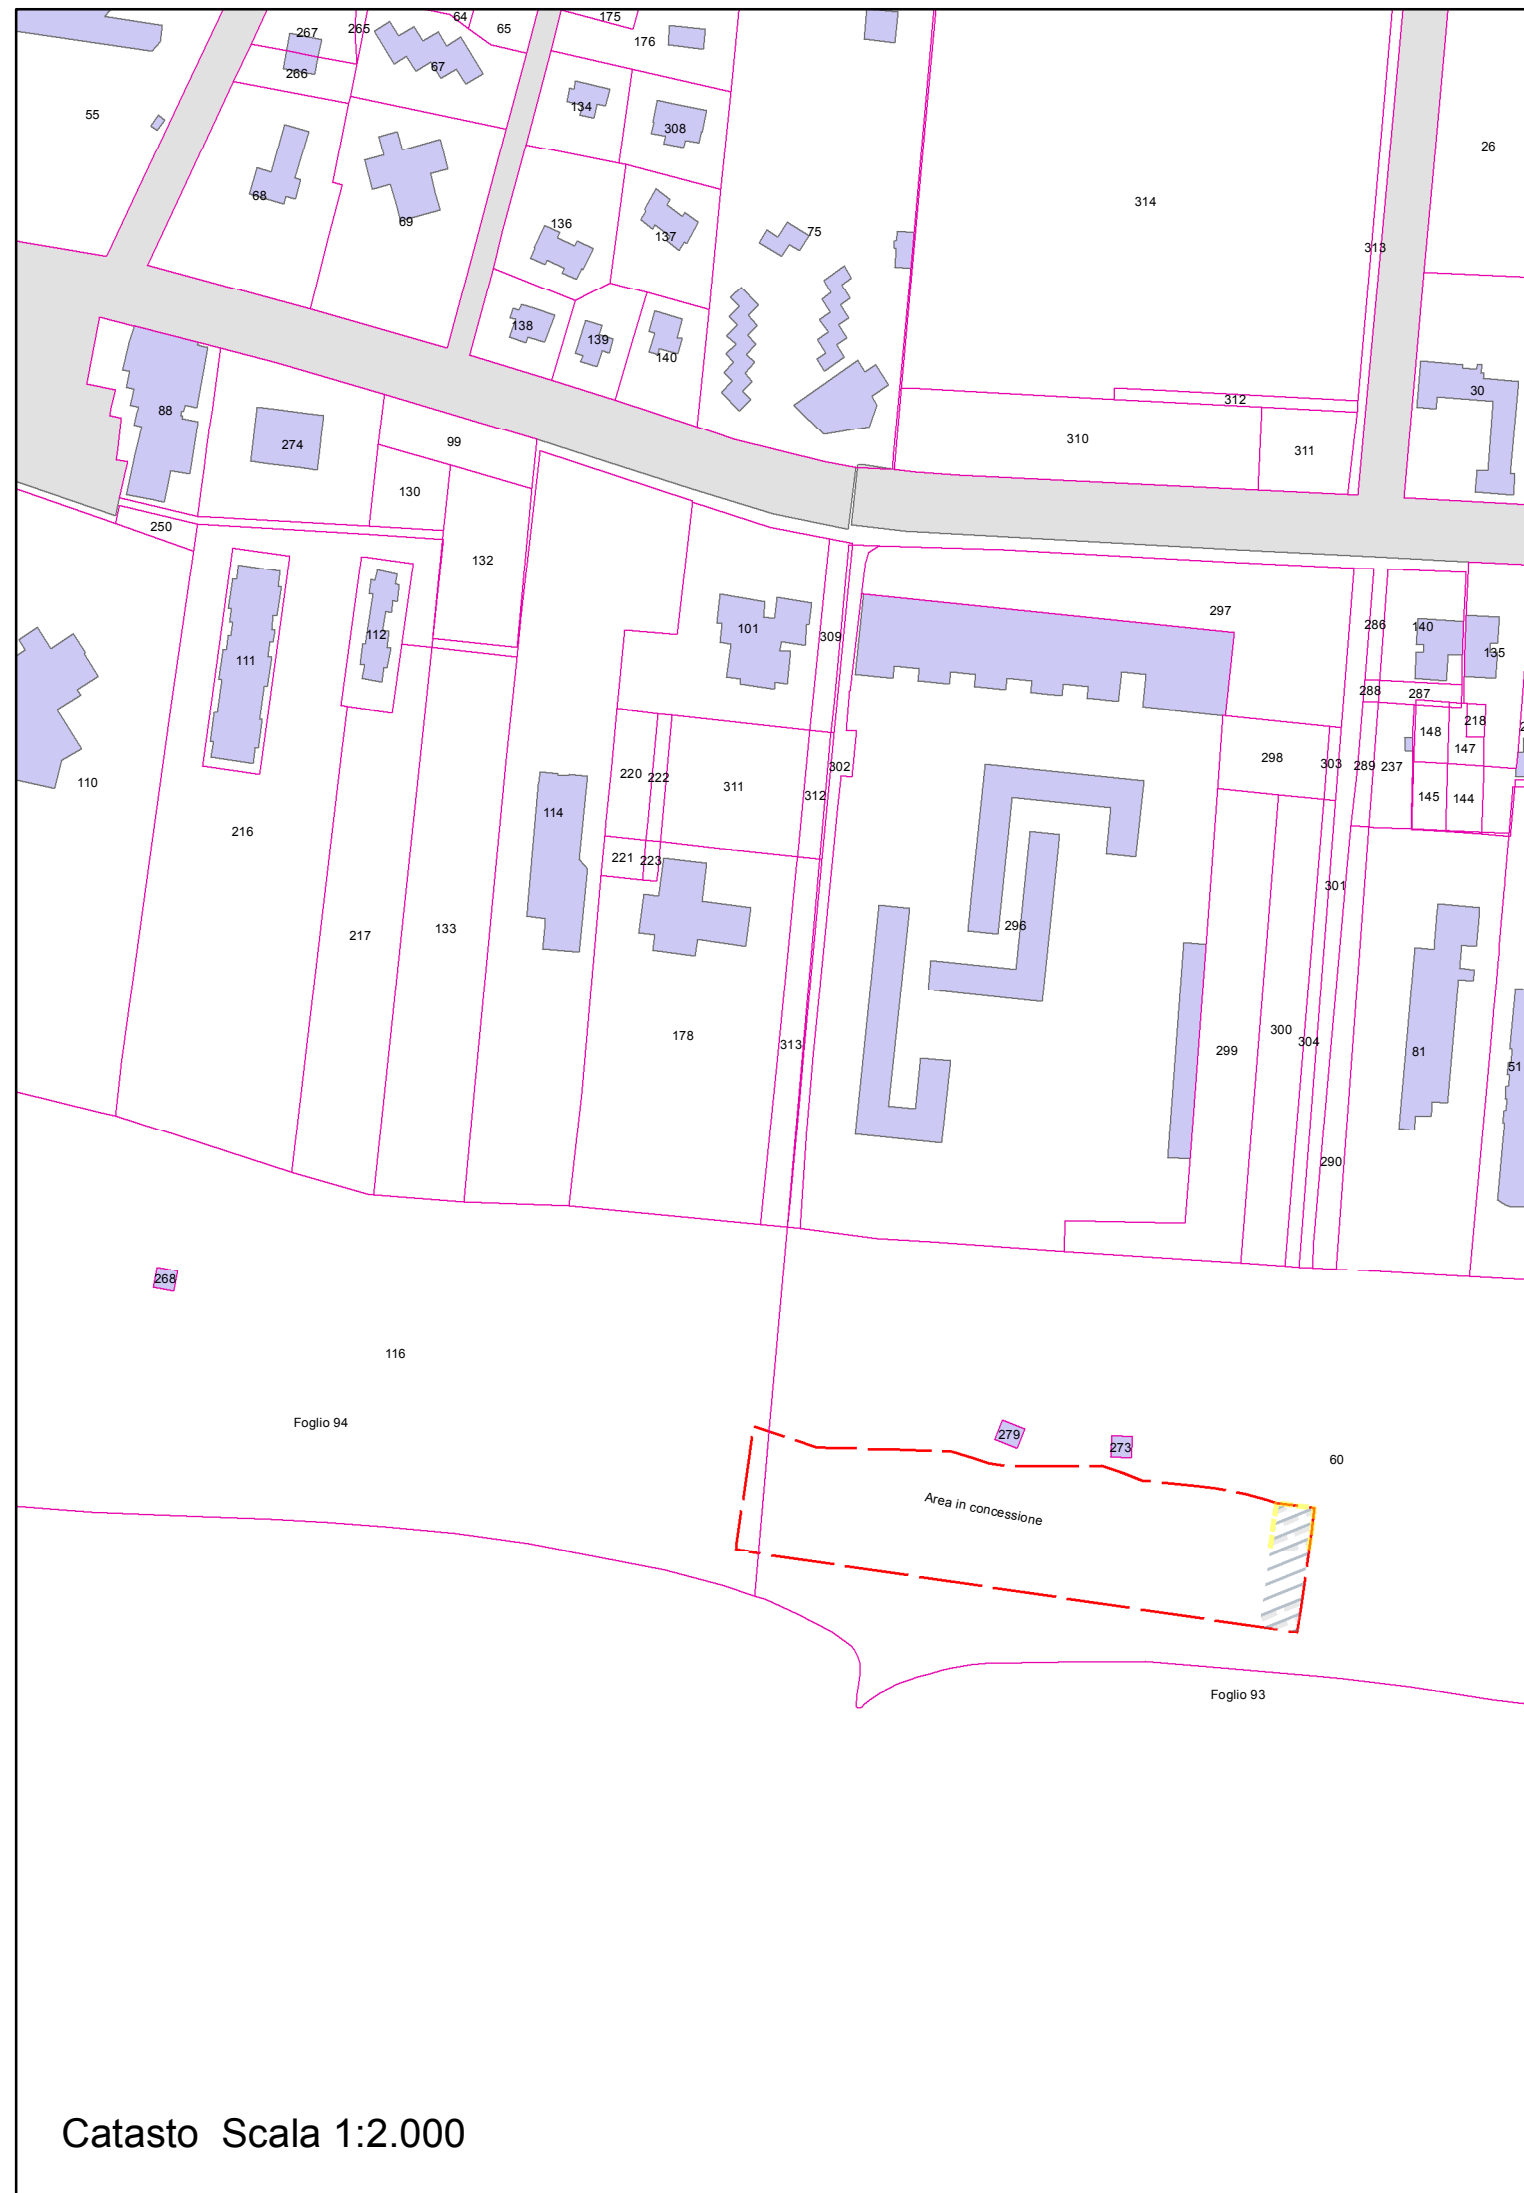

Catasto Scala 1:2.000