


DATI TECNICI SDP	
postì ombrellone n° 539	
STANDARD	
(a) sensi delle norme tecniche di attuazione del P.P.A.)	
W.C.	1 ogni 200 posti ombrellone = 539/200=N°4
CABINE SPOGLIATOIO	1 ogni 200 posti ombrellone = 539/200=N°4
DUCCE	1 ogni 40 posti ombrellone = 539/40=N°16
W.C./CABINA DISABILI	1 ogni nucleo attrezzato = N° 1
DOTAZIONI DI PROGETTO	
W.C. = N° 6 (4+2) > 4	
DUCCE = N° 18 (10+8) > 16	
W.C./CABINA DISABILI = N° 2	
LEGENDA	
AREA A VERDE E SERVIZI	mq 3872
AREA LIBERA	mq 1785
AREA CENTRO VEICOLO	mq 700
AREA ENTRATA CONCESSIONE	mq 15619
CON DELIMITAZIONE TIPO A	
AD ESCLUSIONE DEL FRONTE MARE	
PERCORSO MEZZI MECCANICI	
PER PULIZIA SPAGNOIA	
DUNA VERDE	
SAGIBA	
BATTICIA 5 mt	

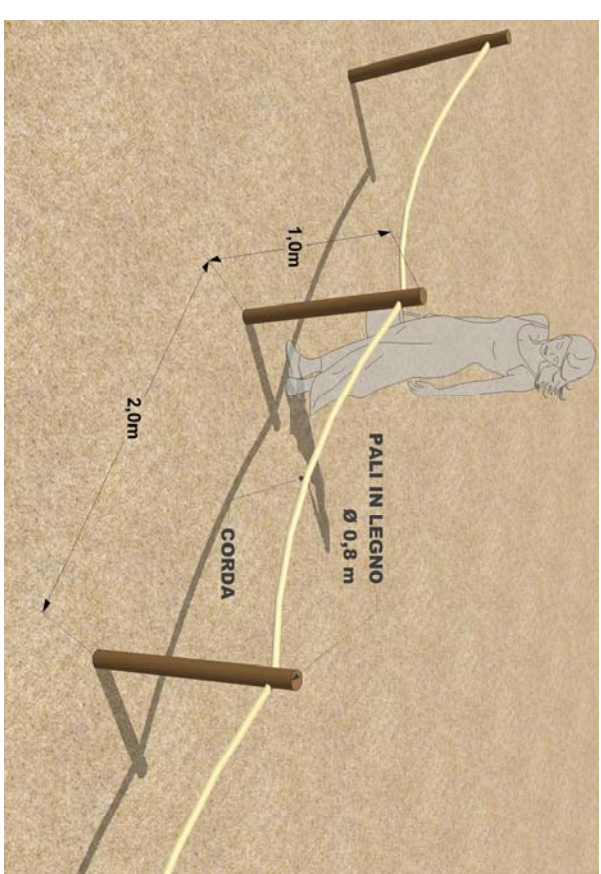

PARTICOLARE TIPO A
DELIMITAZIONE AREE SOGGIORNO ALL'OMBRA
SCALA 1:250

COMUNE DI JESOLO

PROVINCIA DI VENEZIA

VARIANTE AL PIANO DI SETTORE 1
APPROVATO IN DATA 04/03/14
CON DELIBERA N.49

PROGETTISTI

JESOLOTURISMO S.p.A.
20017 Lido di Jesolo (VE)

C.F. 01701040269

BARTOLOMEO

GIANNI ANTONIO

PROGETTISTI

STATO DI VARIANTE
PIANIMETRIA SISTEMAZIONE GENERALE DELL'AREALE
SCALA 1:500

GIUGNO 14 OTTOBRE 14


03a

INPROT: 10457

BEZDIKIAN ARCHITECTS

ITALIA: PIAZZA S. ANTONIO 1 - 30138 VENEZIA - TEL. 041 5200000 - FAX 041 5200001

DESCRIZIONE DI VOSTRA ESCLUSIVA PROPRIETÀ - CONTESTO ASSOLUTO DI PROTEZIONE TECNICA TERMINI DI LEGGE

 

JESOLO TURISMO

MARE ADRIATICO

PIANIMETRIA DI PROGETTO

SCALA 1:500