


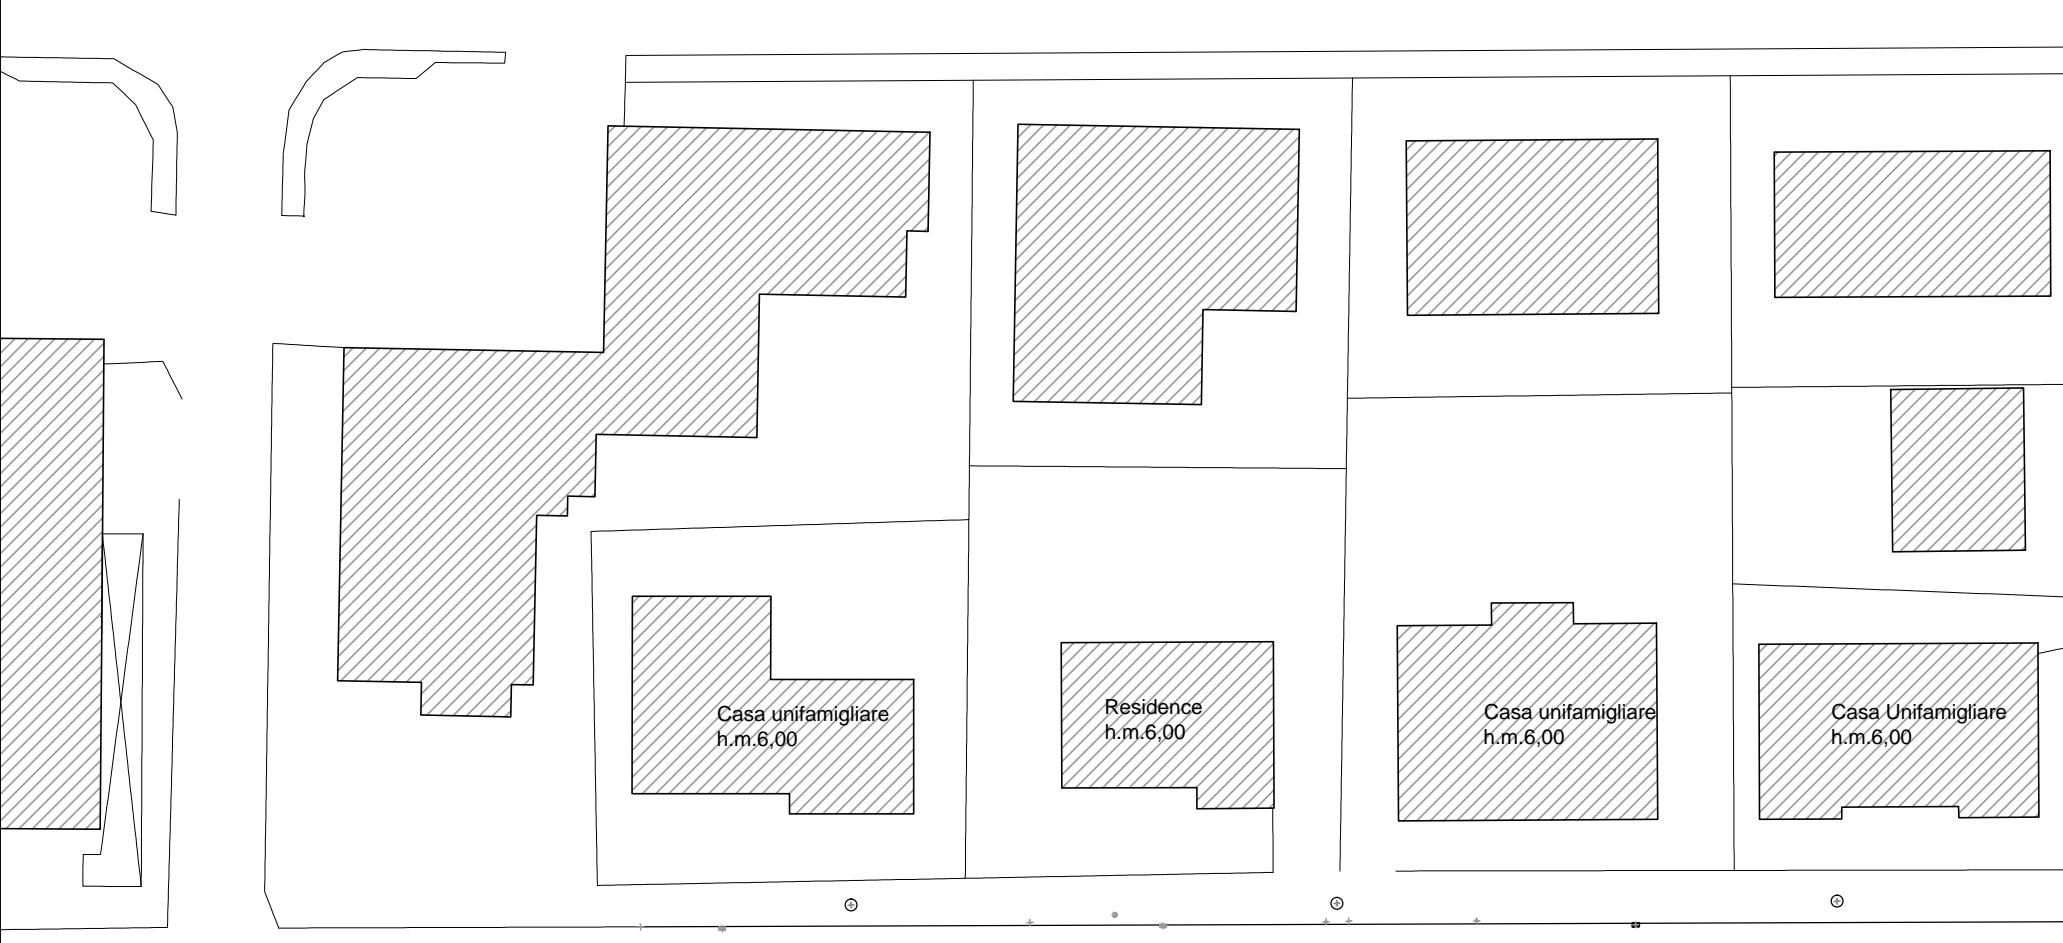





Via Gorizia



Via U. Foscolo



Via Treviso

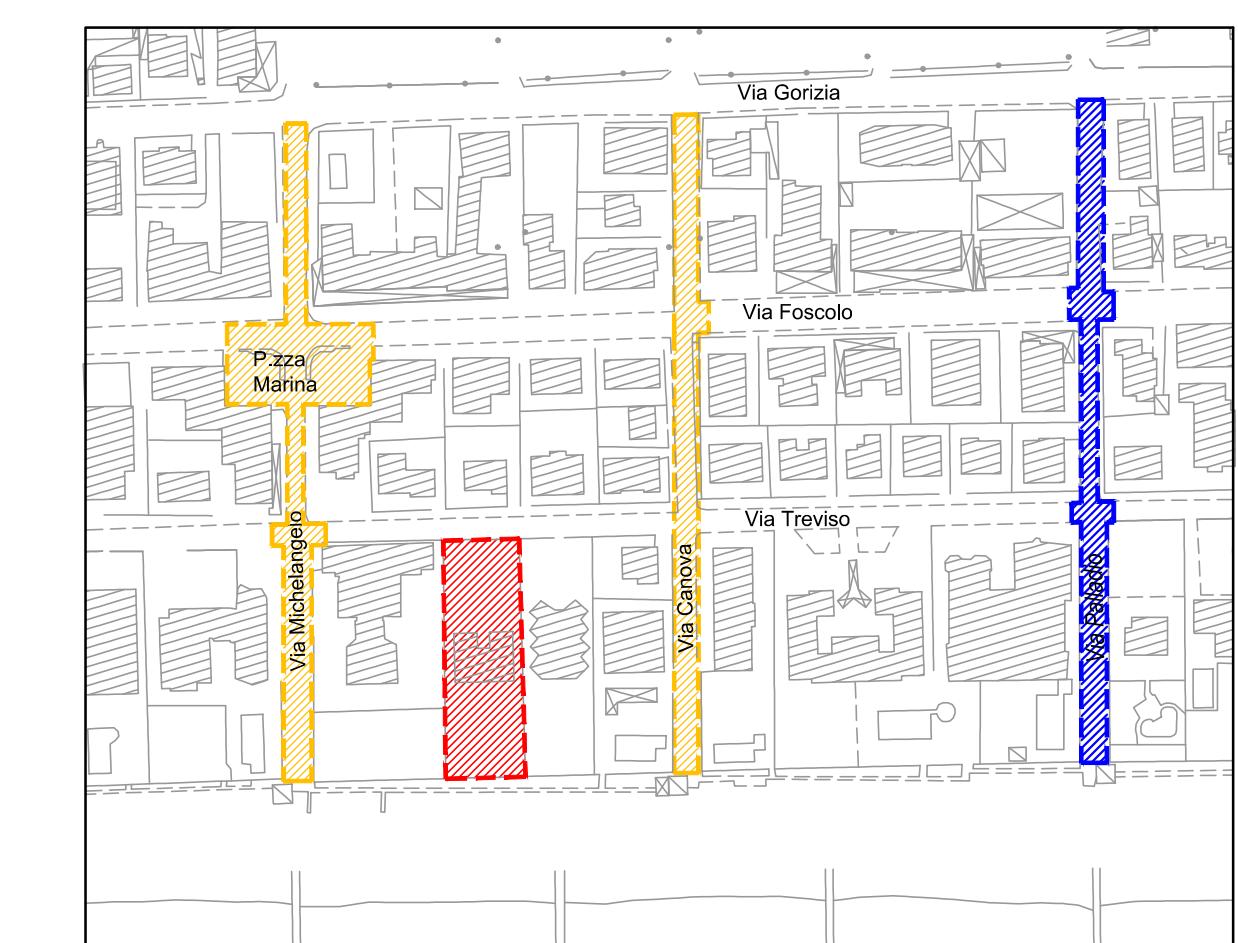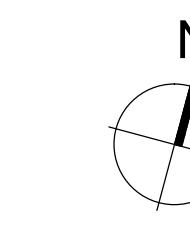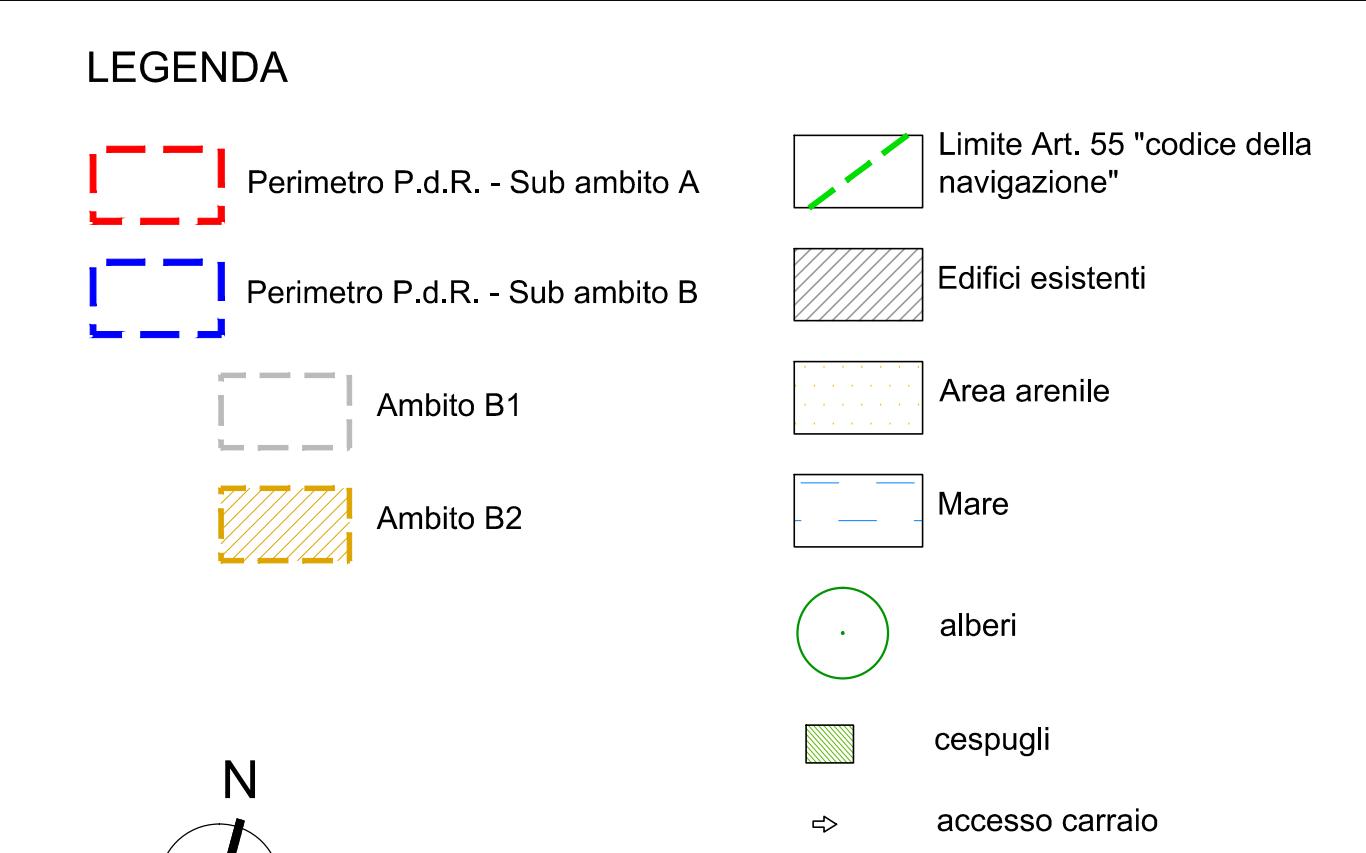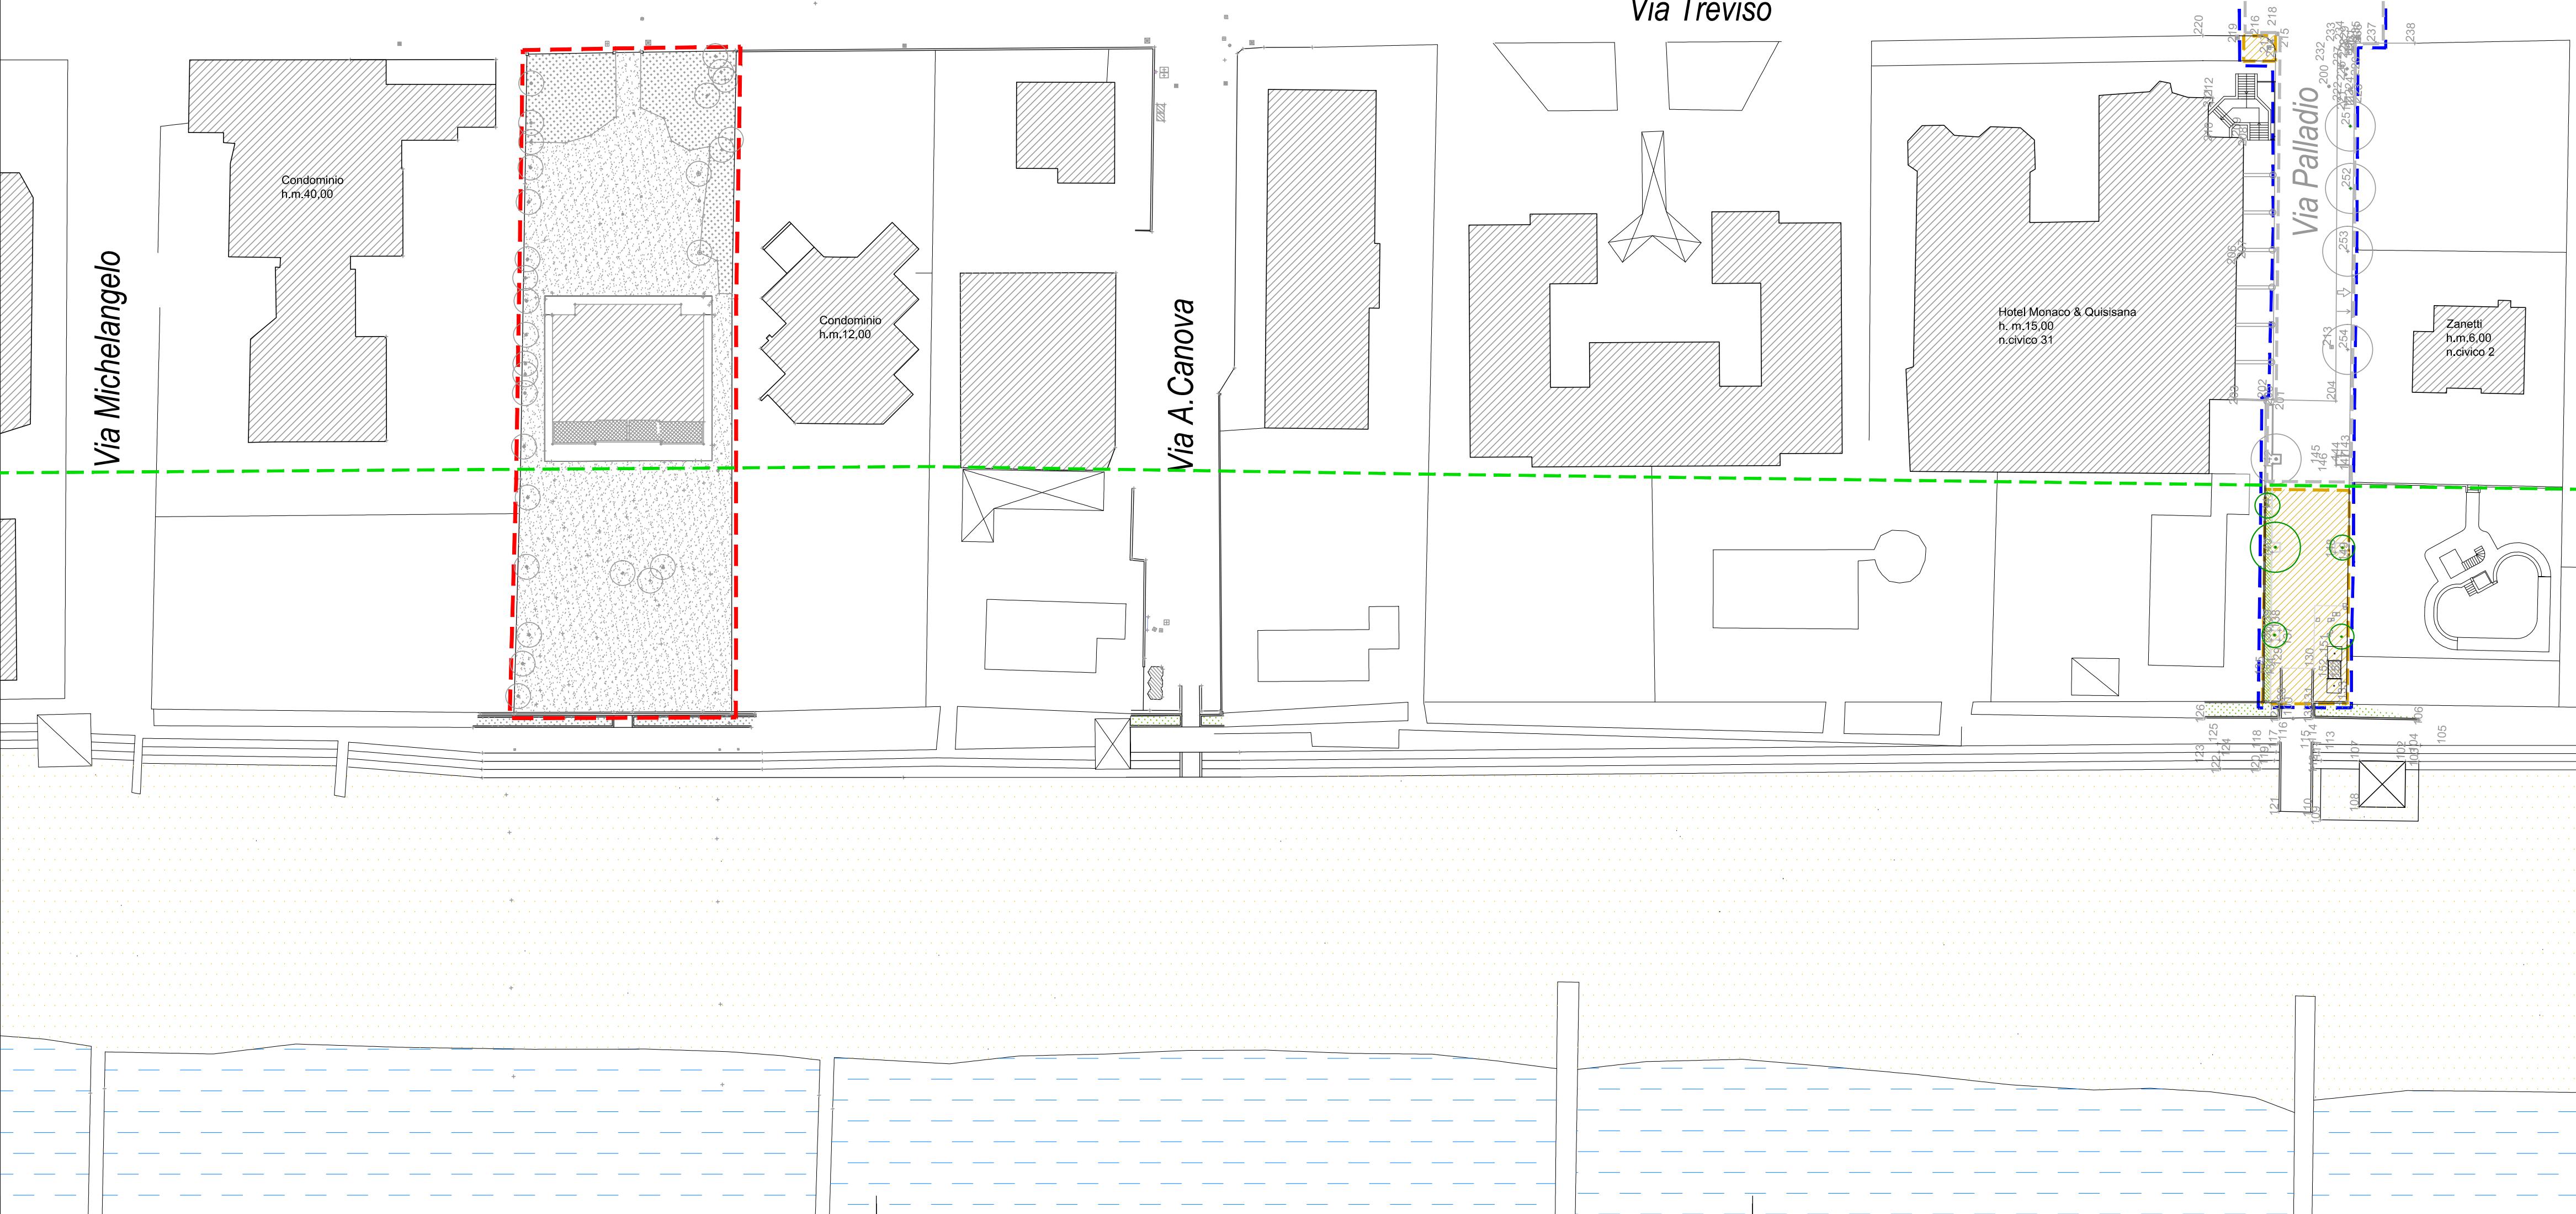

valentino gerotto giovanni nardini architetti  
jesolo ve via c.battisti,31 tel/fax 0421-350545 r.a.  
studio@gerotonardini.191.it

la committente	COMUNE DI JESOLO FG. 74 MAPP. vedi allegati	dati catastali
titolo	Progetto esecutivo di riqualificazione di via Palladio	data
scala	1:500	scala
oggetto	Planimetria dello stato di fatto - rilievo piano-altimetrico AMBITO B2	tavola
la committente	il progettista	02
aggiornamenti		
protocollo	182-mar	
cartella	sub.amb.B - PUA v.Palladio	
dir1	2012-02_PdC	dir2 ambito 2
file	tav.02.dwg	plot 2=1
layout		
redatto	Arch. I. Visentin	controllato
		Arch. V. Gerotto
approvato	Arch. V. Gerotto	

Il presente disegno è di proprietà dello Studio Associato Gerotto e Nardini Architetti - I diritti saranno tutelati a Norma di Legge