IMPIANTO DI ILLUMINAZIONE PUBBLICA - STATO DI FATTO

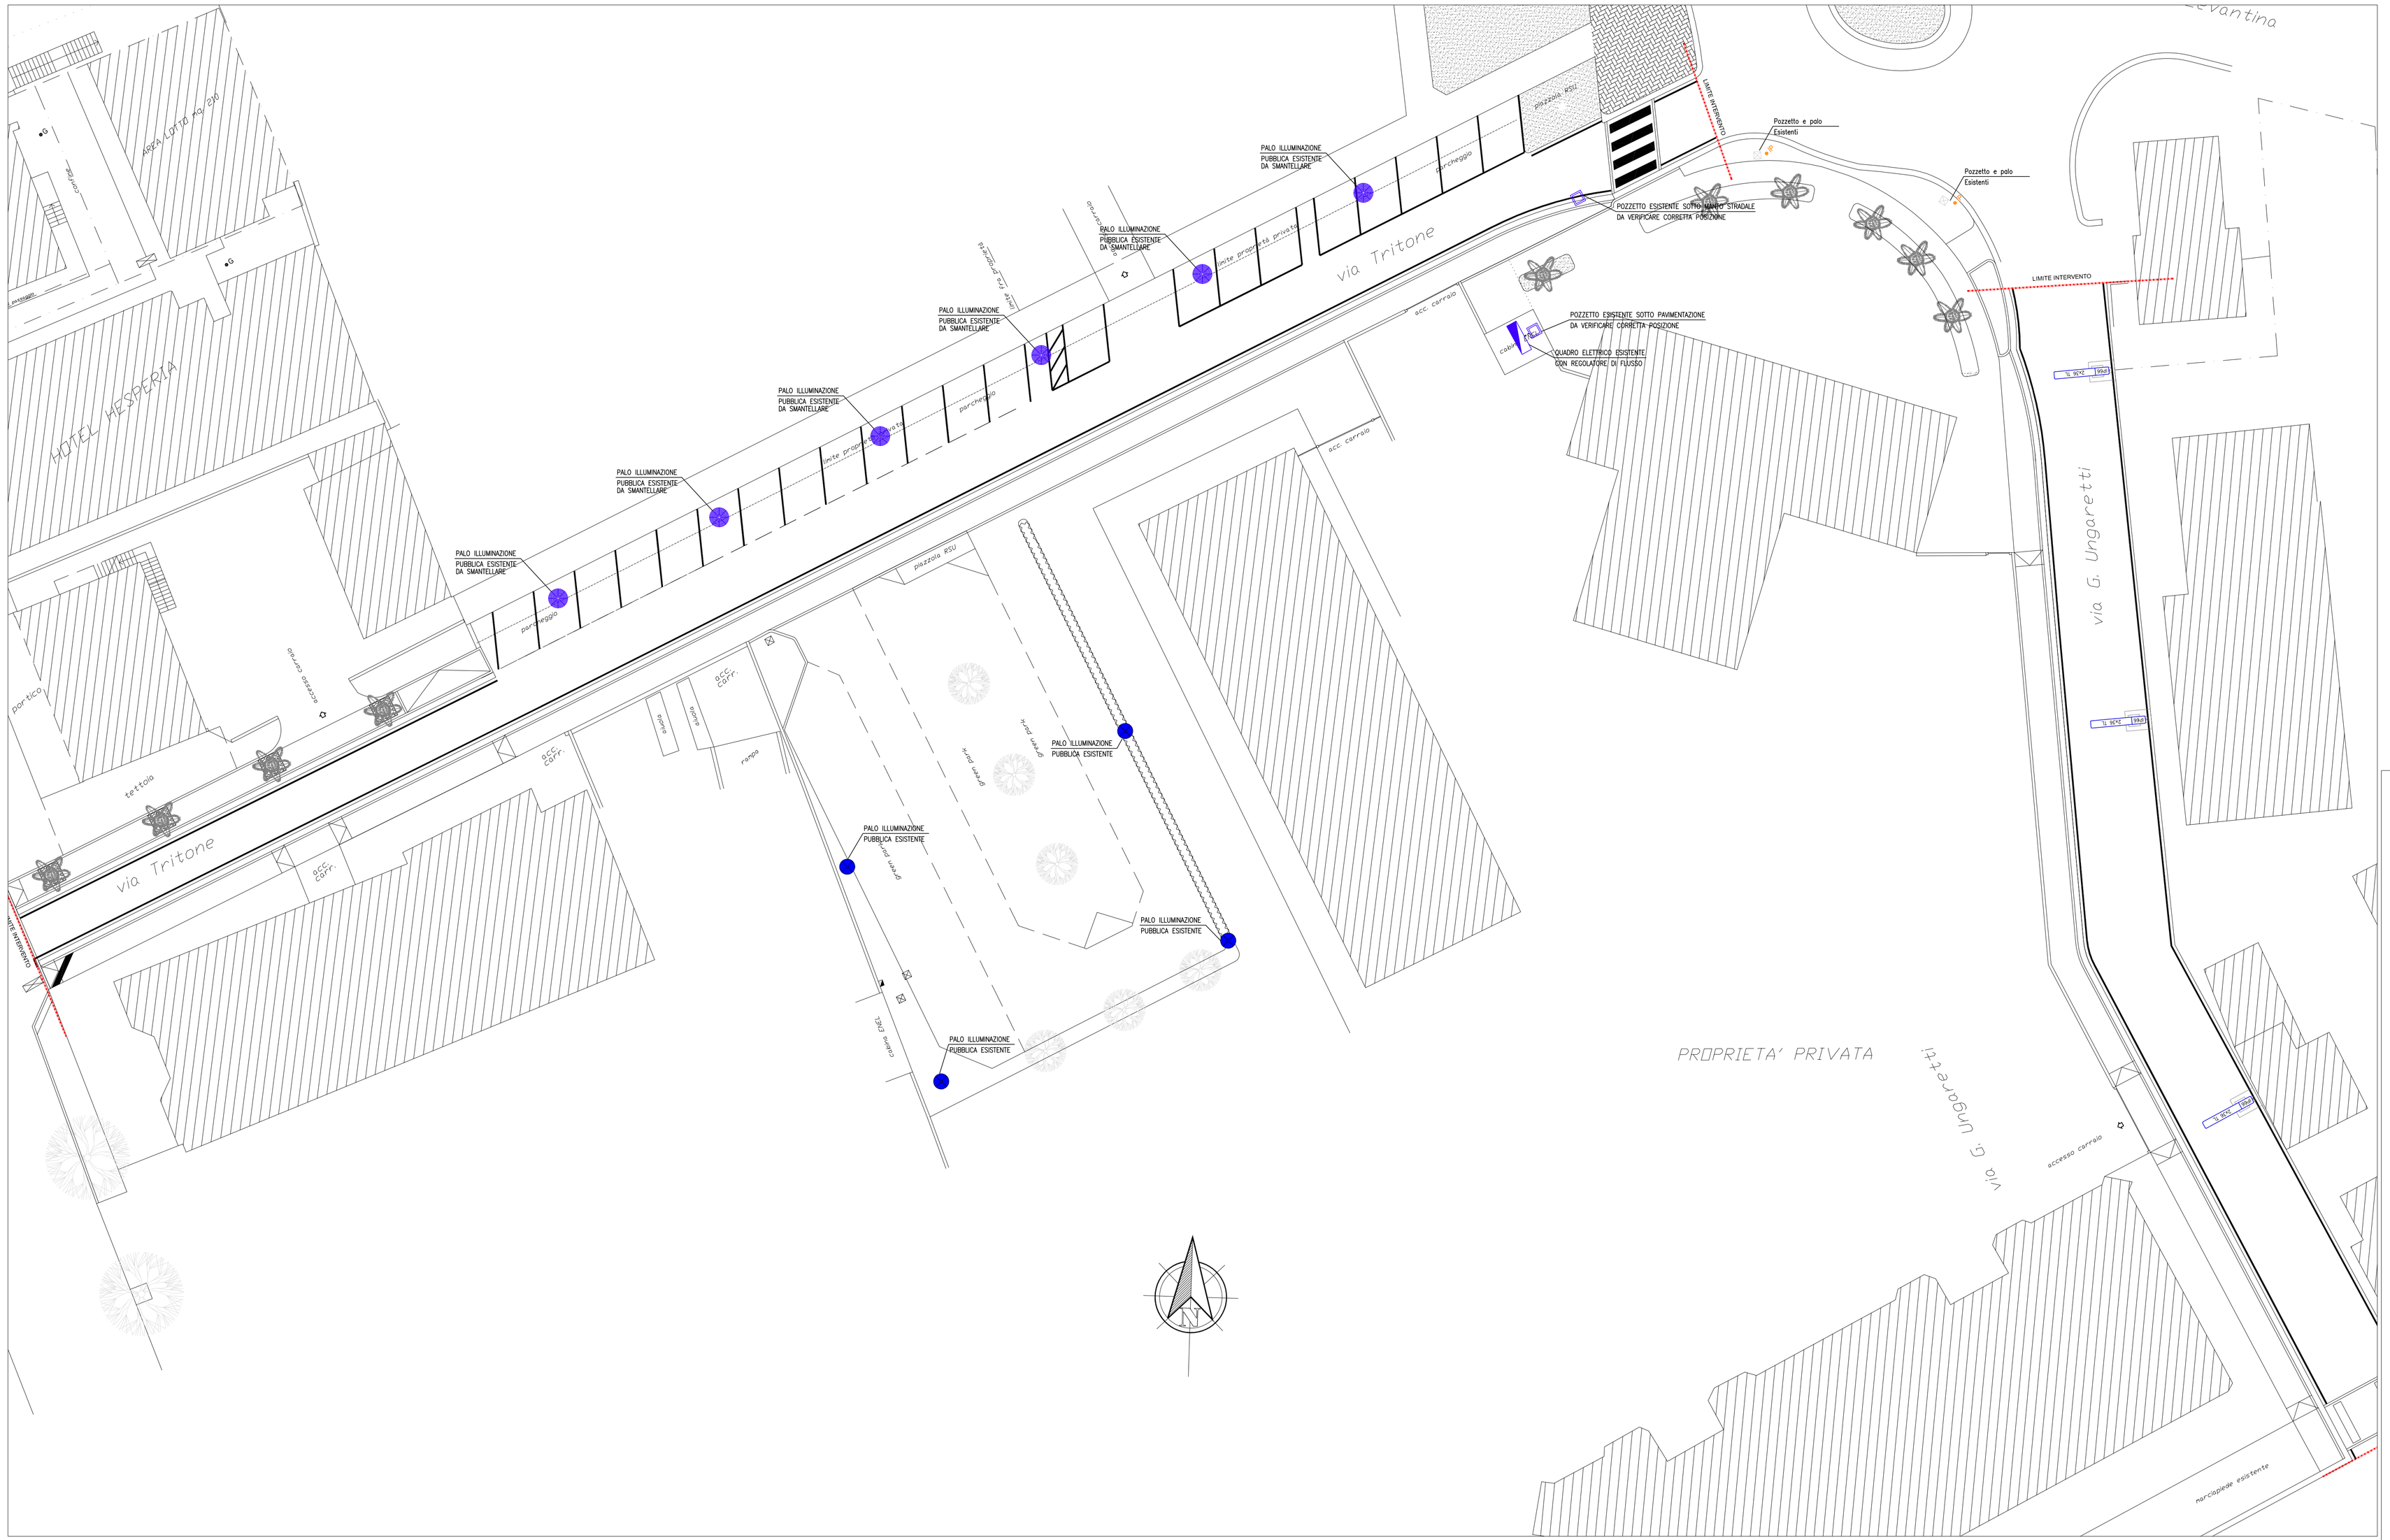

COMUNE DI JESOLO - VENEZIA

PIANO DI RECUPERO DI INIZIATIVA PUBBLICA
Area tra via Mameli e via Tritone
(ai dell'art. 19 della L.R. 11 del 23.04.2004)
Ambito approvato con Delibera di C.C. n. 130 del 11/12/2008

6.1 VAR.

VARIANTE AL PROGETTO ESECUTIVO

Planimetria impianto di illuminazione pubblica
Stato di Fatto - scala 1:200

04

VARIANTE IN CORSO D'OPERA

Coppe Mario _____

Aifa srl _____

Friulana costruzioni s.r.l. _____

Il progettista Opere Specialistiche Illuminazione Pubblica:

simax studio associato
progettazione impianti tecnologici
Via Magellano, 121
30022 Ceggia (VE)
tel: 0421.322937
Fax: 0421.466619
mail: info@simaxprogetti.it

Progettista COMPARTO 1-3:
ARCHITETTO
Giuseppe ZORZENONI
studio progest
via XIII Martiri 3/2 – 30027
San Donà di Piave – (VE)
TEL e FAX:0421 53341–330722
e-mail:info@studioprogest.net

Progettista COMPARTO 2-3:
ARCHITETTO
MARCO BOTTOSSO
Piave n.49
Eraclea – (VE)
TEL: 0421/232613 FAX: 0421/231678
mail:m.bottosso@pianificando.com

data: MARZO 2014

Prog. Esec. via Tritone via Ungaretti

© VIETATA LA RIPRODUZIONE E LA CONSEGNA A TERZI DEL PRESENTE DISEGNO SENZA AUTORIZZAZIONE SCRITTA