MONO STUDIO
Roberto Guiotto Geometra
Via Ca Sile, 13 - 30016 Jesolo (VE) - Tel. 0421/955914- Mail info.monostudio@libero.it

P.S.C.
PIANO SICUREZZA CANTIERE

ALLEGATO N°4

ditta:

-BOLDRIN s.p.a.
-JESOLO BLU
-PESCE ARIANNA

Il presente elaborato grafico è di proprietà esclusiva di "MONOSTUDIO" di Roberto Guiotto Geometra, E' vietata a norma di legge ogni riproduzione, anche parziale, non espressamente autorizzata.

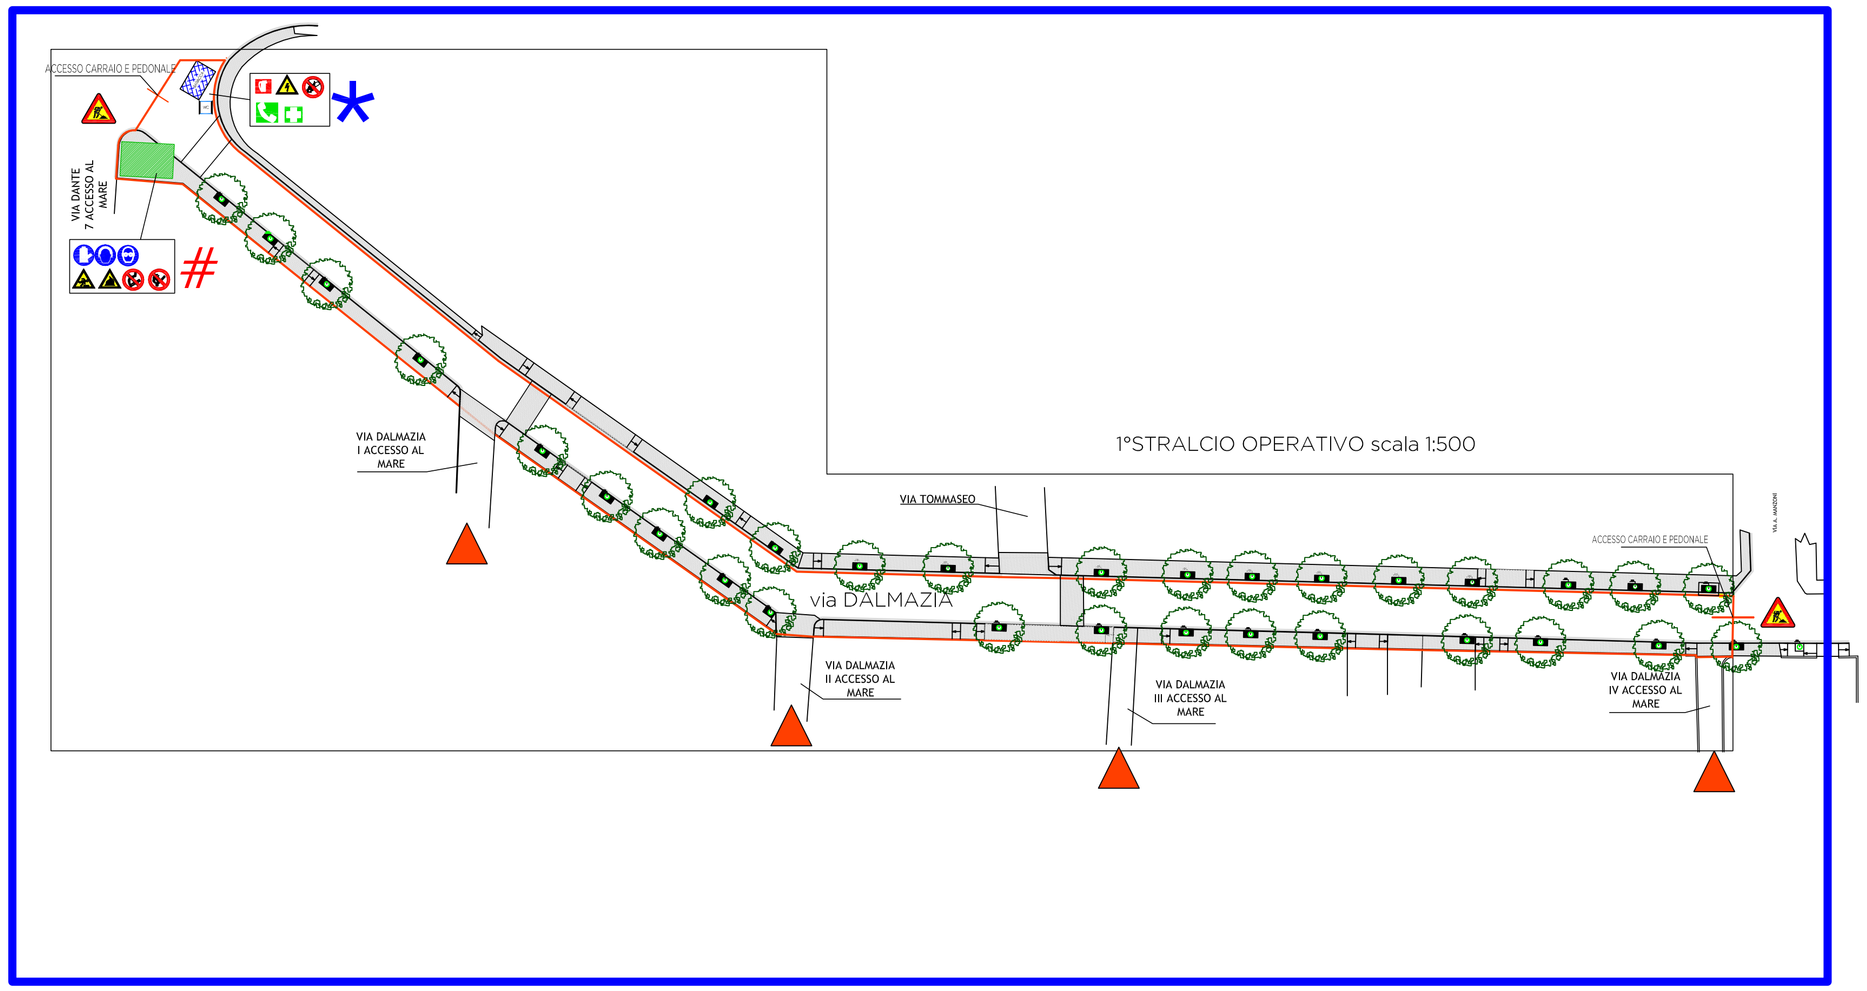

ESTRATTI

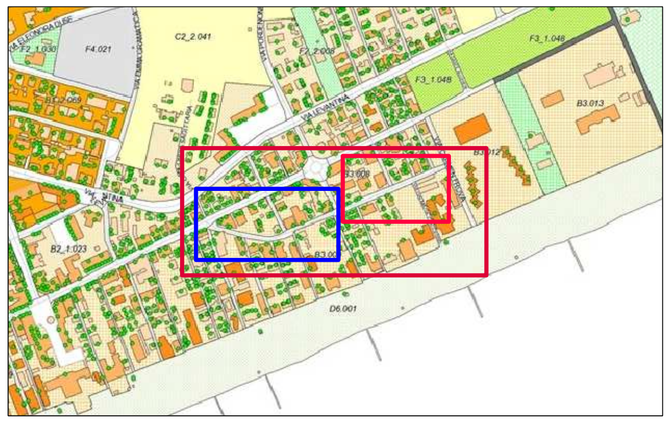

Estratto del P.R.G. - Scala 1:5000
Comune di Jesolo

N
O E
S

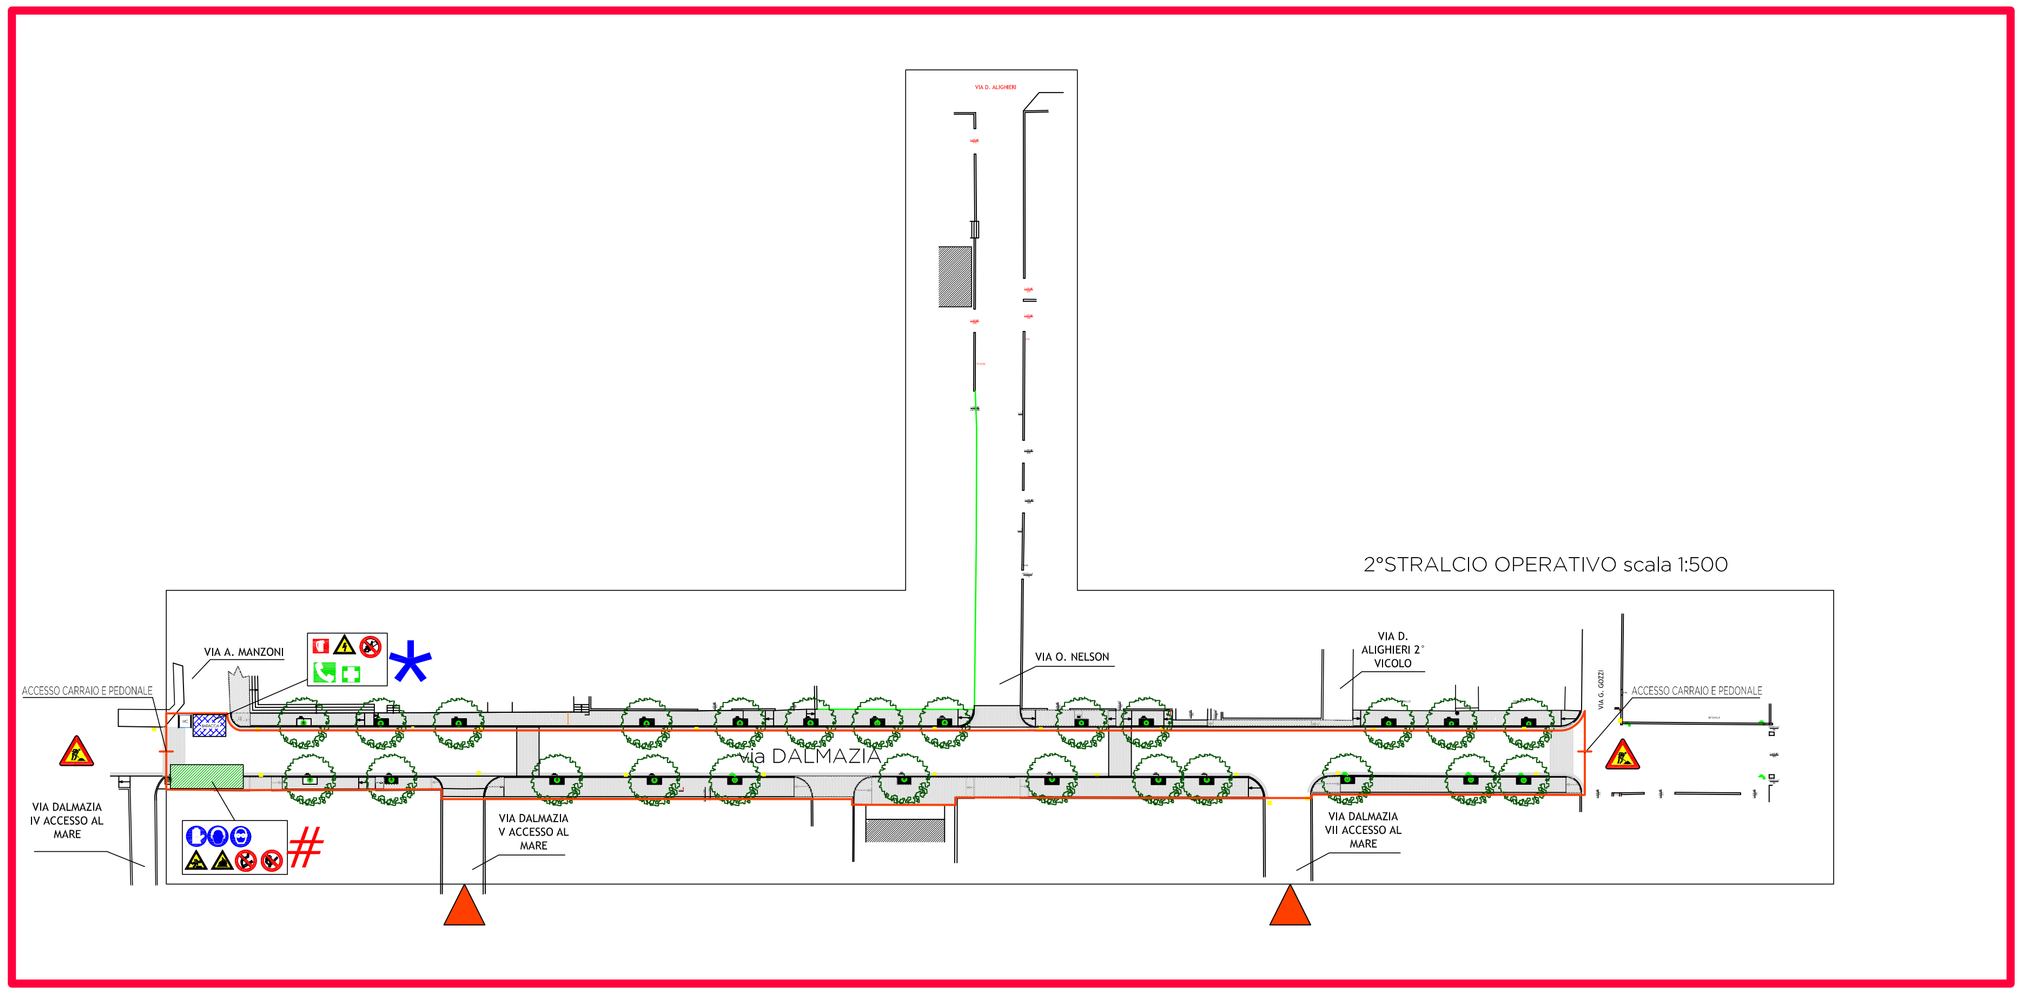

LEGGENDA

- CONFINE PROPRIETA'
- RECINZIONE CANTIERE
- WC (SERVIZZI IGENICI OPERAI)
- BARACCA CANTIERE
- DEPOSITO MATERIALI
- ACCESSO PEDONALE DAL LUNGO MARE

#

*