




PROFILO A-G

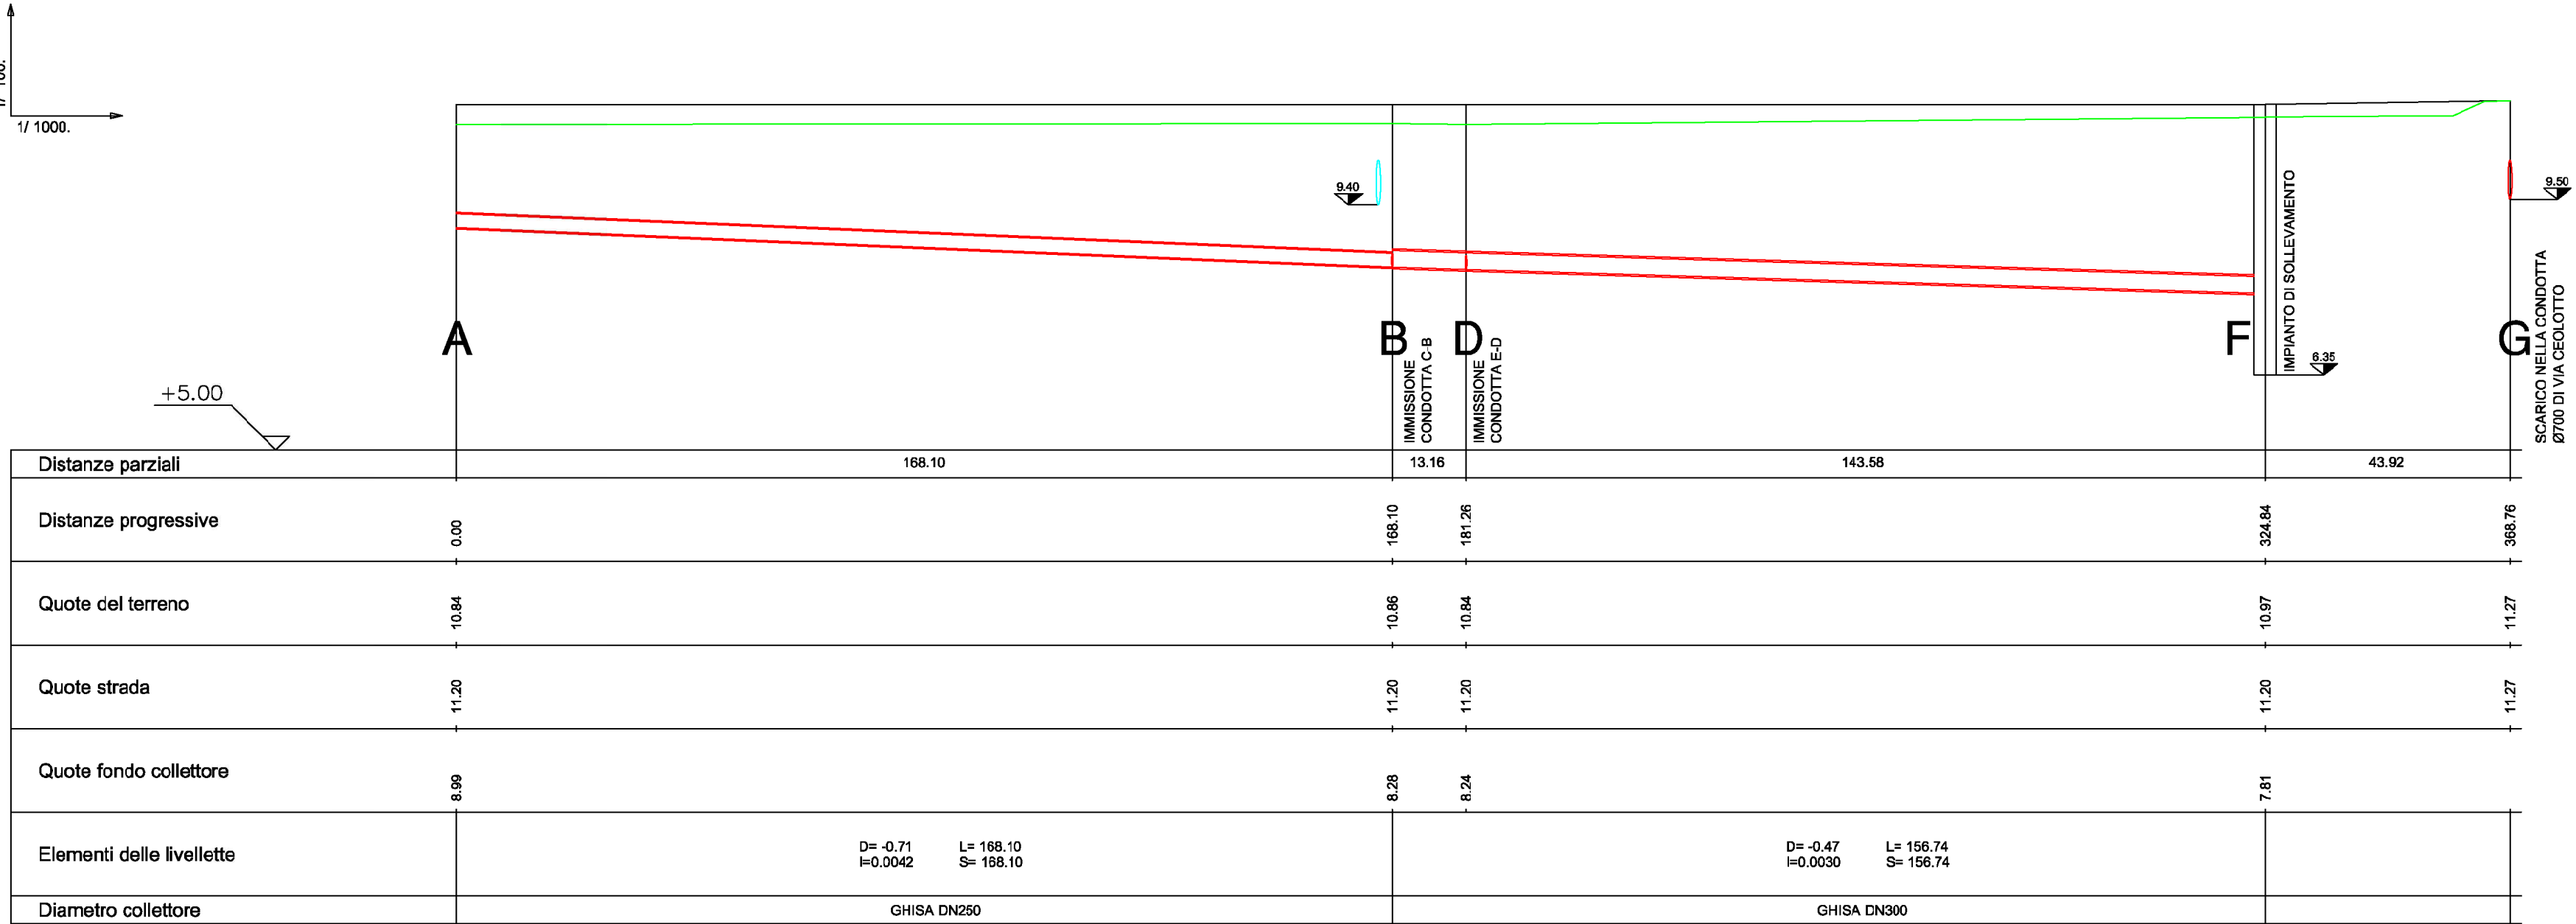

PROFILO C-B

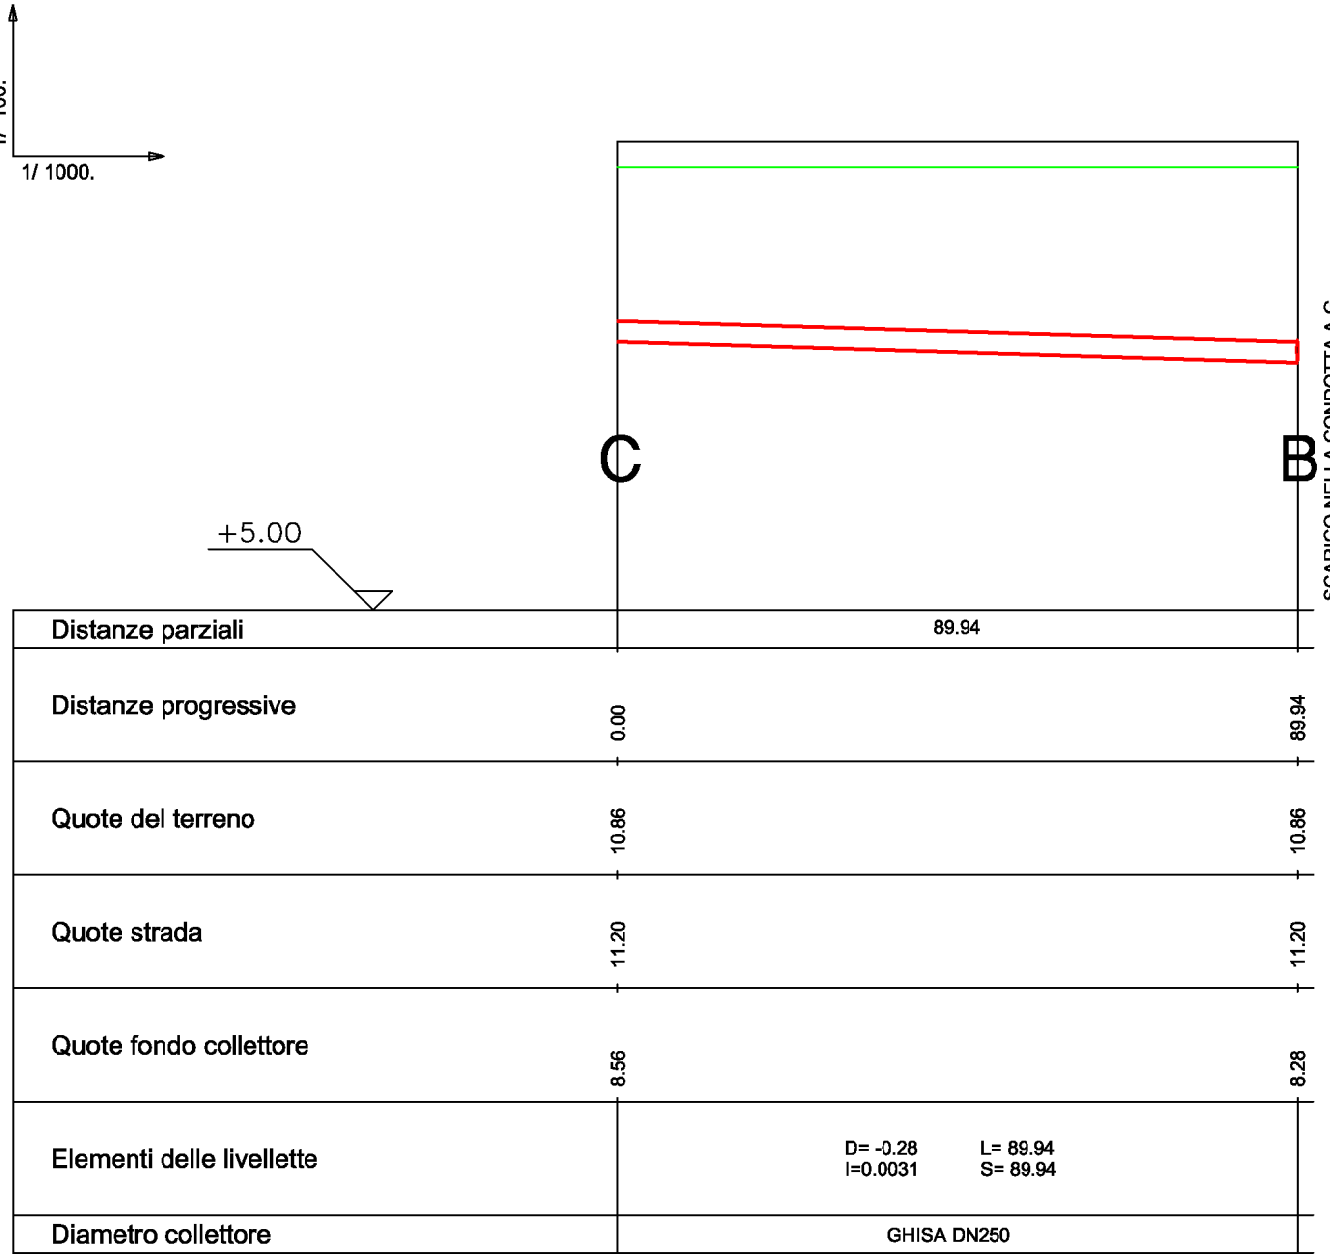

PROFILO E-D

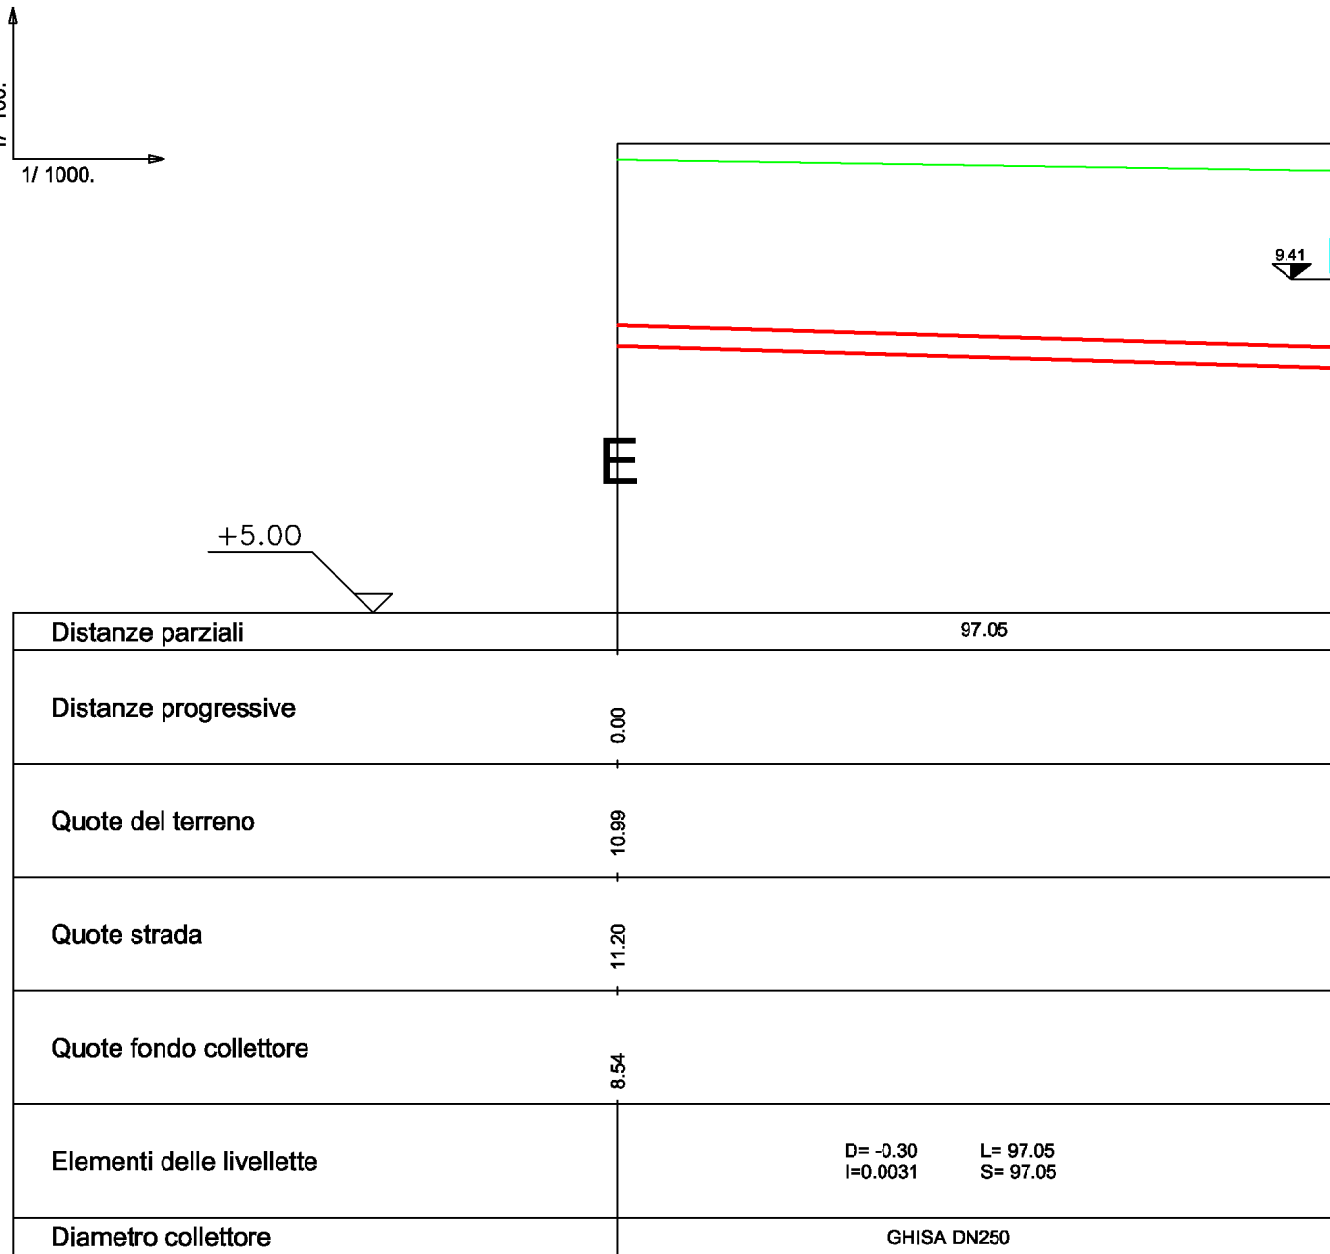

COMUNE DI JESOLO



Tav. 03

E

Progetto Esecutivo

Profili fognature per acque nere

Ditta:

Marchetti Bruno - C.F.: MRCBR034805L743V

Marchetti Marco - C.F.: MRCMR070421C388E

Via G. Leopardi 15 - 30016 Jesolo (Ve)

A/I S.P.A. - C.F./P.IVA: 00348980285

Via Olinda 2 - 35100 Padova

scala:

1:1000/1:100

Il Progettista

Dott. Ing. Giampaolo Bognolo



data 25 marzo 2014

aggiornato

protocollo

cartella unione progetti/ESECUTIVO

d1/1 di/2

file Profili neri plot 1=0.1

valentino gerotto giovanni nardini architetti

jesolo ve via c.battisti,31 tel/fax 0421-350545 r.a. studio@gerottonardini.it

studio I.Ter. - Ingegneria del Territorio

san donà di piave ve p.zza rizzo,48 tel 0421-50265 fax 0421-340024 e-mail: studiociter@modi.it

redatto

Studio I.Ter.

controllato

Studio I.Ter. - Studio Gerotto Nardini

approvato

Studio I.Ter. - Studio Gerotto Nardini