


 


DATI TECNICI SOP
posti ombrellone n° 639

STANDARD
(le) sono delle norme tecniche di attuazione del P.P.A.)

W.C. 1 ogni 200 posti ombrellone = 639/200 = N° 3
CABINE SPOGLIATOIO 1 ogni 200 posti ombrellone = 639/200 = N° 3
DOCCIE 40 posti ombrellone = 639/200 = N° 3
W.C./CABINA DUCHI 1 ogni 40 posti ombrellone = 639/40 = N° 16

DOTAZIONI DI PROGETTO
W.C. = N° 6 (4+2) > 4
CABINE SPOGLIATOIO = N° 6 (4+2) > 4
DOCCIE = N° 18 (10+8) > 16
W.C./CABINA DUCHI = N° 2

LEGENDA
AREA A VERDE E SERVIZI mq 9370
AREA LIBERA mq 1435
AREA CENTRO VELICO mq 700
AREA ANIMAZIONE mq 2985
PERCORSO MEZZI MECCANICI mq 14106
PER PULIZIA SPACCA mq 14106
DUNA VERDE
SABBIA
BARRIERA 5 mt

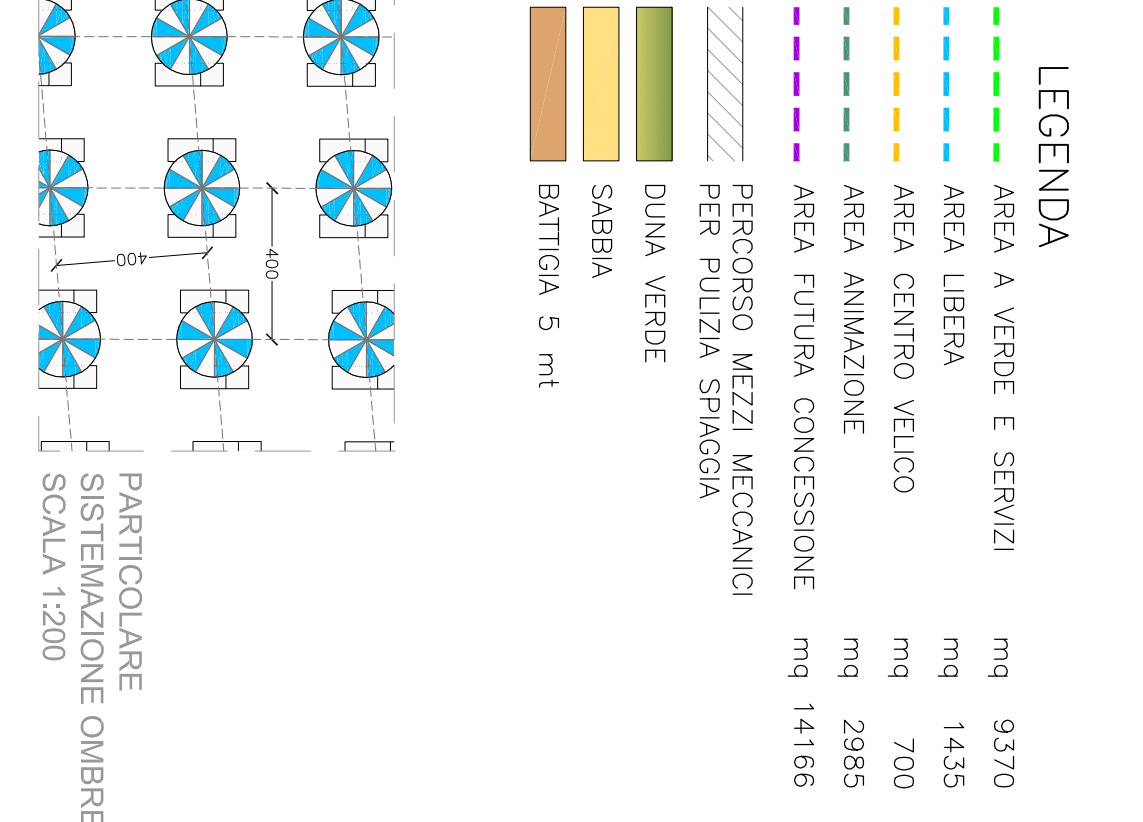

COMUNE DI JESOLO
PROVINCIA DI VENEZIA

APPROVAZIONE PIANO DI SETTORE N.1

PROGETTISTA
JESOLOTURISMO S.p.A.

PRODOTTORE
JESOLOTURISMO S.p.A.
38077 Jesolo (VE)
C.F. 01712400273
GASTON ARONOVIC
P.I. 02737910273

STATO DI PROGETTO ombrelloni 634
PLANIMETRIA SISTEMAZIONE GENERALE DELL'AREALE
SCALA 1:500

APRILE/11 SETTEMBRE/12 LUGLIO/13 DICEMBRE/13
03a
V.P.P. 10/2017

BEZDIKAN ARCHITECTS
www.bezdiKAN.com

DIRETTORE DI NOSTRA ESCLUSIVA PROPRITÀ - PROGETTO ASSOLUTO DI RINNOVAMENTO A TEMPI DI LUNGO